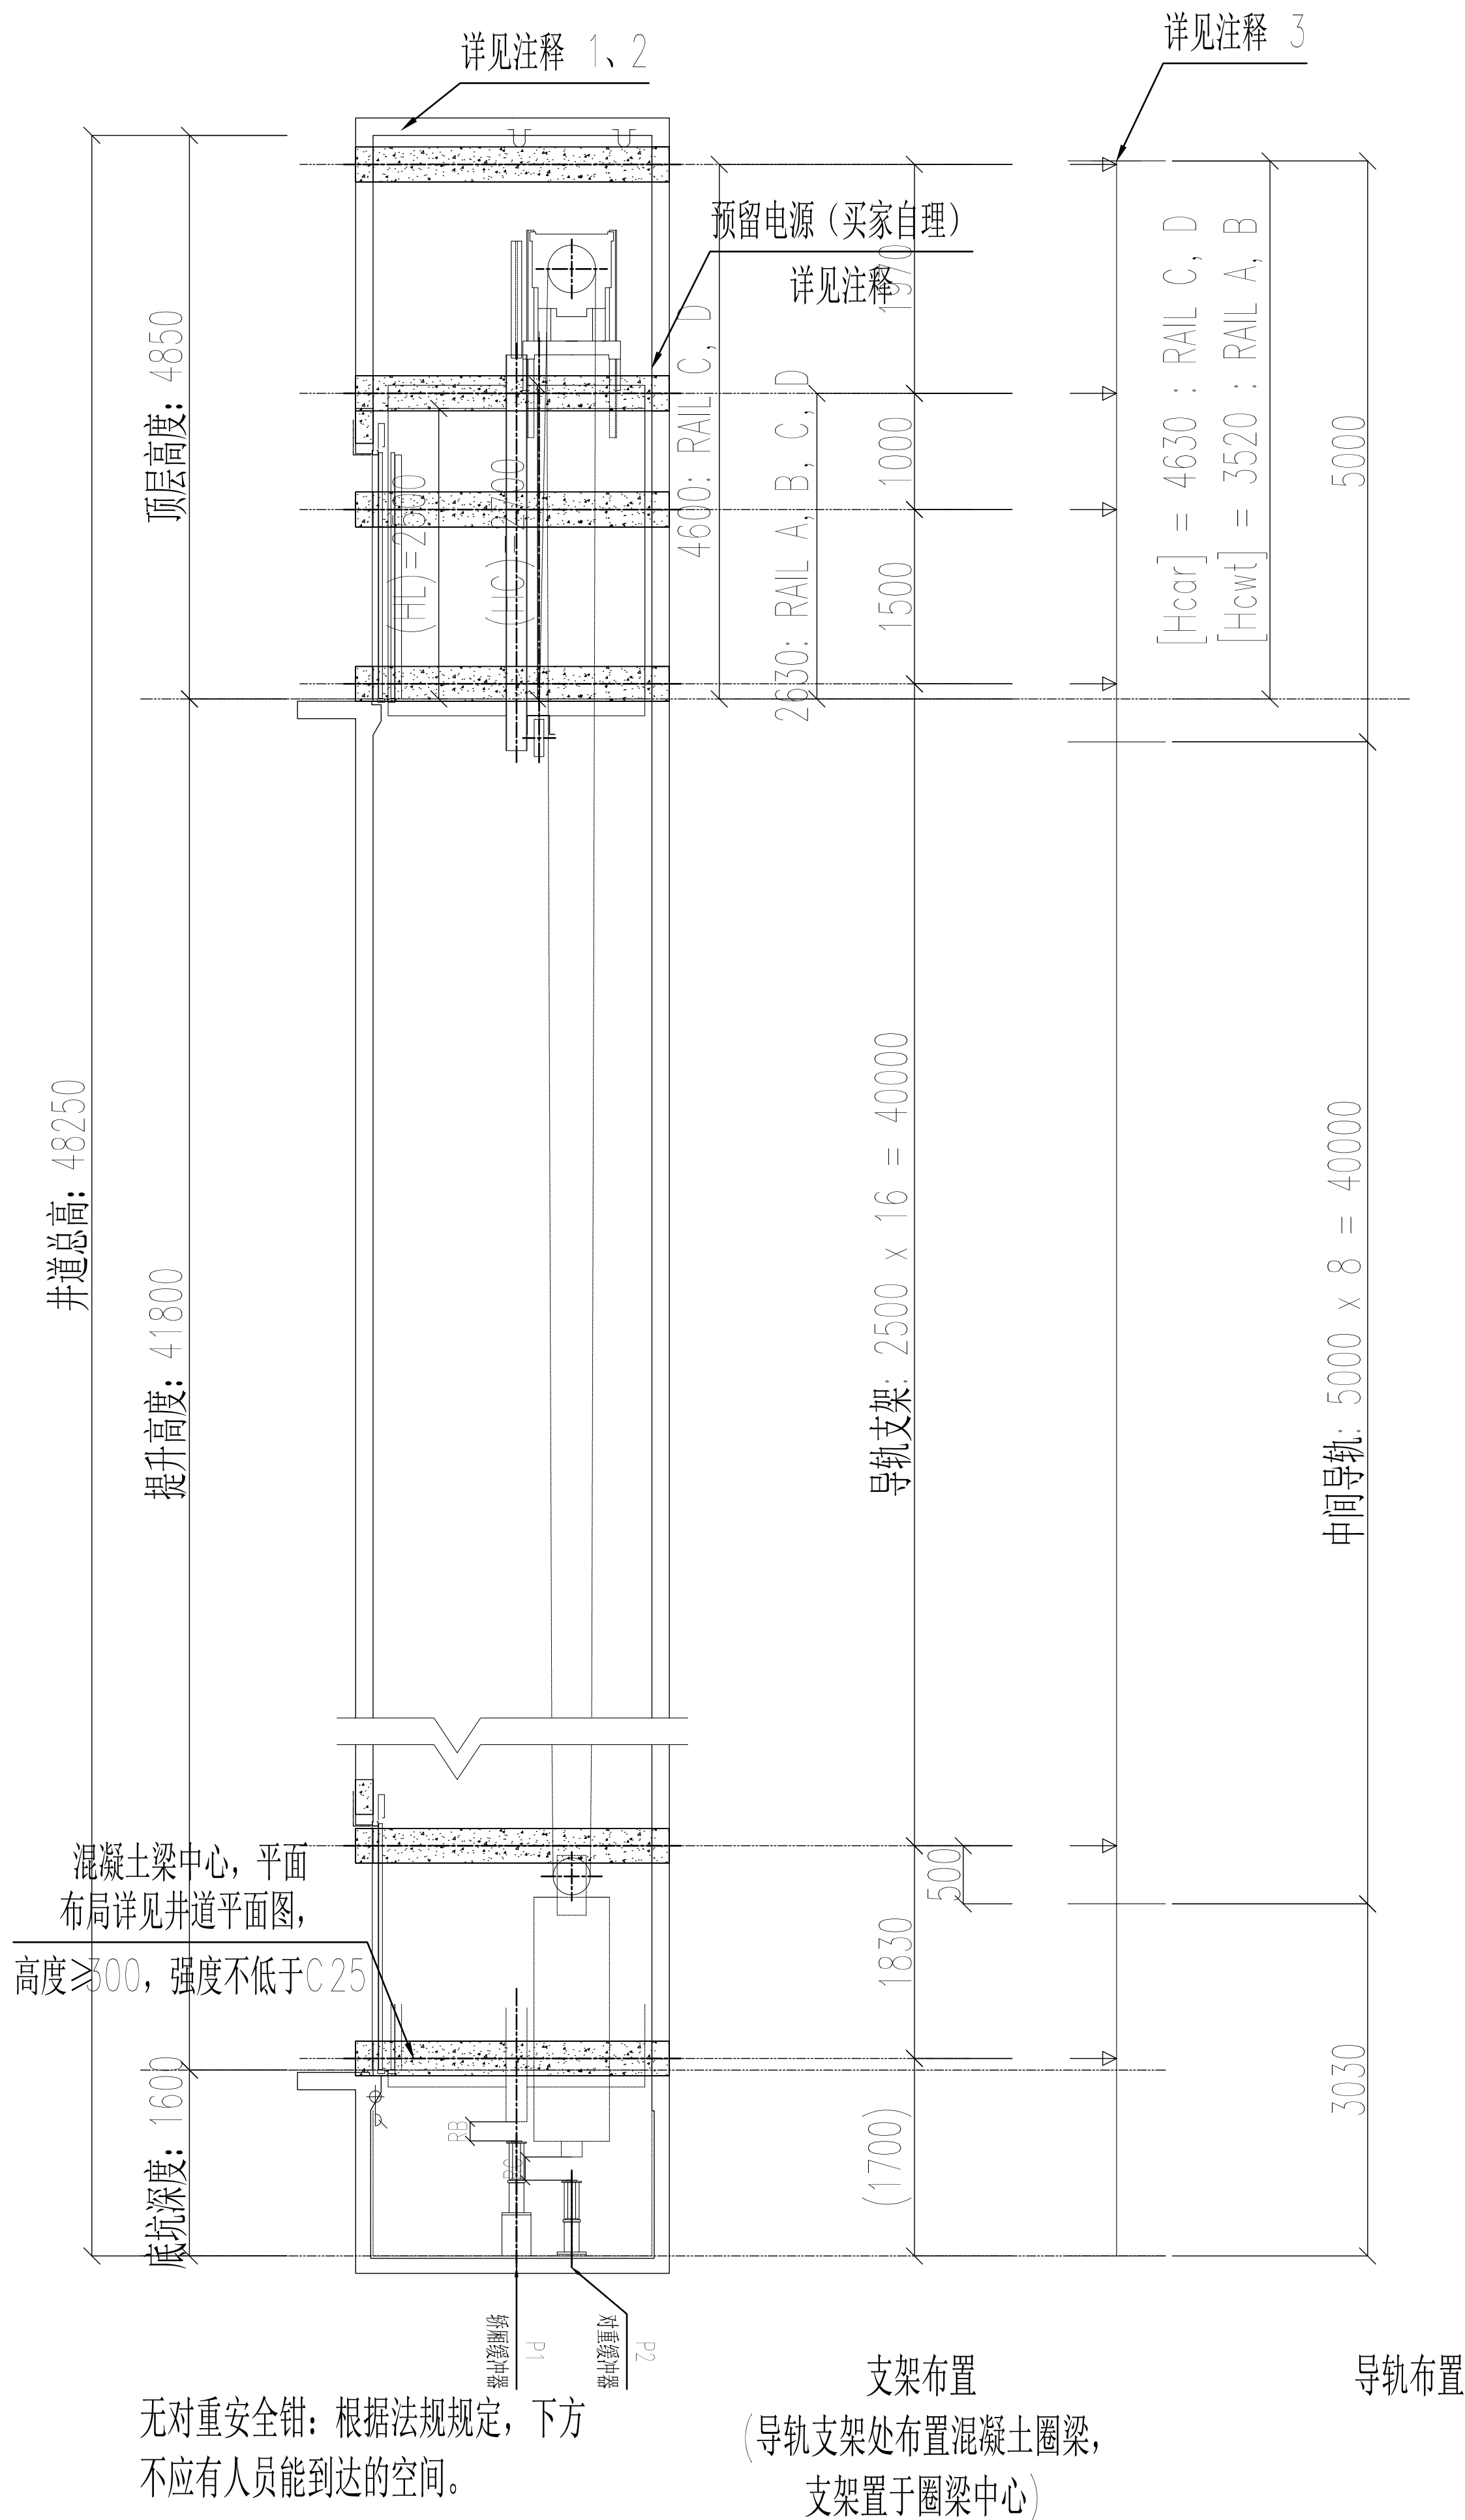


[illegible]

注意：电梯应避免紧靠卧室布置！

9/F	4850	35.700
8/F	4000	31.700
7/F	4000	27.700
6/F	4000	23.700
5/F	4000	19.700
4/F	4000	15.700
3/F	4000	11.700
2/F	4500	7.200
1/F	7200	0.000
B1/F	6100	-6.100
站序	层站高度(mm)	层站标高(m)

15.830	38.330	
13.330	37.330	
10.830	35.830	
8.330	33.330	
5.830	30.830	
3.330	28.330	
0.830	25.830	
-1.670	23.330	
-4.170	20.830	
-6.000	18.330	40.300
混凝土圈梁中心标高 或钢梁上表面标高 (m)		

井道剖面图注释：

1. 井道通风孔面积至少等于井道截面积的 1%。(根据井道实际情况设置，买家自理)。
3. 井道内温度应保持在5℃到40℃之间。
2. 井道内温度应保持在5℃到40℃之间。
3. 根据实际[OH]尺寸，顶部(轿厢侧/对重侧)导轨的末端必须截去，截短后的导轨长度到顶层地面的距离，应不小于[Hcar]、[Hcwt]。
4. 动力电源和照明电源需送至井道顶部设置控制屏侧井道壁，预留电线长度不小于10m。

	实名打印栏	签署栏
项目负责人	朱中原	
专业负责人	陈畅	
设计人	何磊	
项目负责章		
出图专用章		
审图章		
专业负责章		
竣工章		
<div><div><div><div>中国市政工程西北设计研究院有限公司</div><div>CSCEC AECOM CONSULTANTS CO., LTD</div></div></div><div>设计证书：综合W162001457 版权所有 PROPERTY IN COPYRIGHT</div></div>		
工程名称 PROJECT	上海市公安局业务技术用房（申虹路）项目	
子项名称 SUBSECTION	1号楼	
图纸名称 DRAWING TITLE	4号电梯井道剖面图	
图纸编号 DRAWING NO.		
工程编号 PROJECT NO.	51-2024-0724	图纸比例 SCALE
出图日期 DATE	2026_06	版本 EDITION
设计总负责 SIR.MANAGER	朱中原	A版
分项负责人 SUB.MANAGER	张尧桐	
注册师 REG. ENGINEER	陈畅	
审定 APPROVED		
审核 EXAMINED	陈海鹏	
校核 CHECKED	韩雷	



备注栏