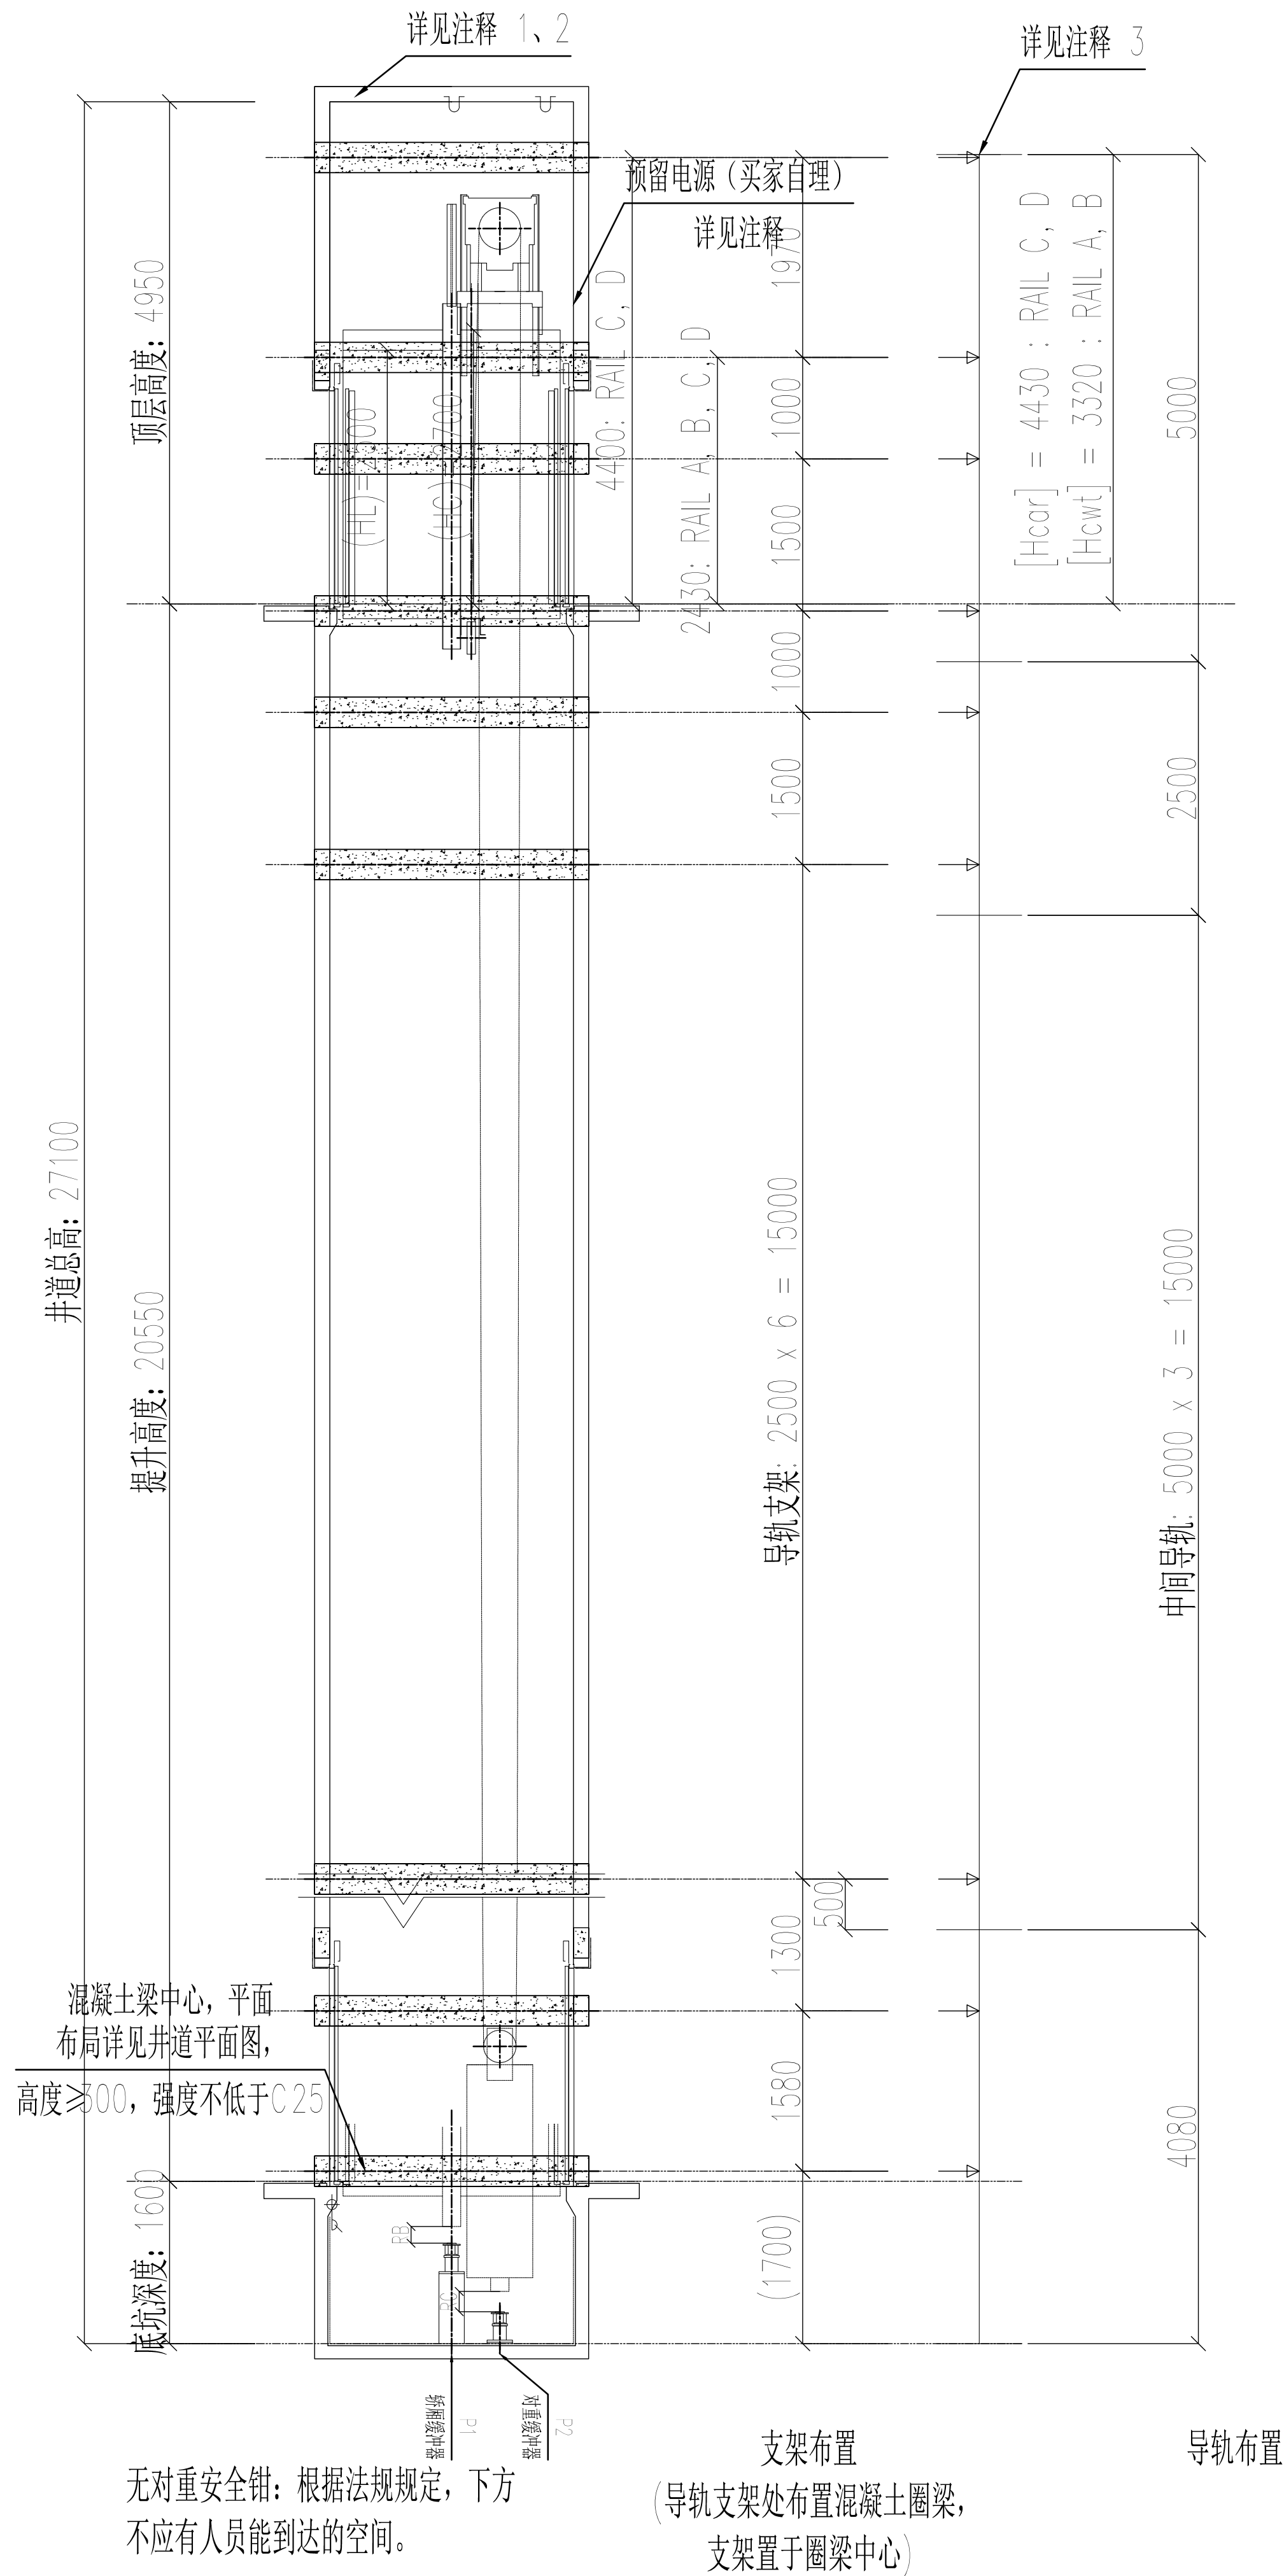


[illegible]

4/F	4950	14.400
3/F	4500	9.900
2/F	4500	5.400
1/F	5400	0.000
B1/F	6150	-6.150
站序	层站高度(mm)	层站标高(m)

13.330	
11.830	
9.330	
6.830	
4.330	
1.830	
-0.670	18.800
-3.170	16.830
-4.470	15.830
-6.050	14.330
混凝土圈梁中心标高 或钢梁上表面标高 (m)	

井道剖面图注释:

- 井道通风孔面积至少等于井道截面积的 1%。(根据井道实际情况设置, 买家自理)。
- 井道内温度应保持在5℃到40℃之间。
- 井道内温度应保持在5℃到40℃之间。
- 根据实际[OH]尺寸, 顶部(轿厢侧/对重侧)导轨的末端必须截去, 截短后的导轨长度到顶层地面的距离, 应不小于[Hcar]、[Hcwt]。
- 动力电源和照明电源需送至井道顶部设置控制屏侧墙壁, 预留电线长度不小于10m。

	实名打印栏	签署栏
项目负责人	朱中原	
专业负责人	陈畅	
设计人	何磊	
项目负责人章		
出图专用章		
审图章		
专业负责章		
竣工章		
<div><div></div><div>中国市政工程西北设计研究院有限公司 CSCEC AECOM CONSULTANTS CO., LTD 证书证书：综合AK162001457 版权所有 PROPRIETY IN COPYRIGHT</div></div>		
工程名称 PROJECT NO.	上海市公安局业务技术用房（申虹路）项目	
子项名称 SUBSECTION	2号楼	
图纸名称 DRAWING TITLE	1~2号电梯井道剖面图	
图纸编号 DRAWING NO.		
工程编号 PROJECT NO.	51-2024-0724	图纸比例 SCALE
出图日期 DATE	2026.06	版次 EDITION
设计总负责 DES.MANAGER	朱中原	A版
分项负责人 SUB.MANAGER	张晓桐	
注册师 REG.ENGINEER	陈畅	
审定 APPROVED		
审核 EXAMINED	陈海鹏	
校核 CHECKED	韩雷	



备注栏