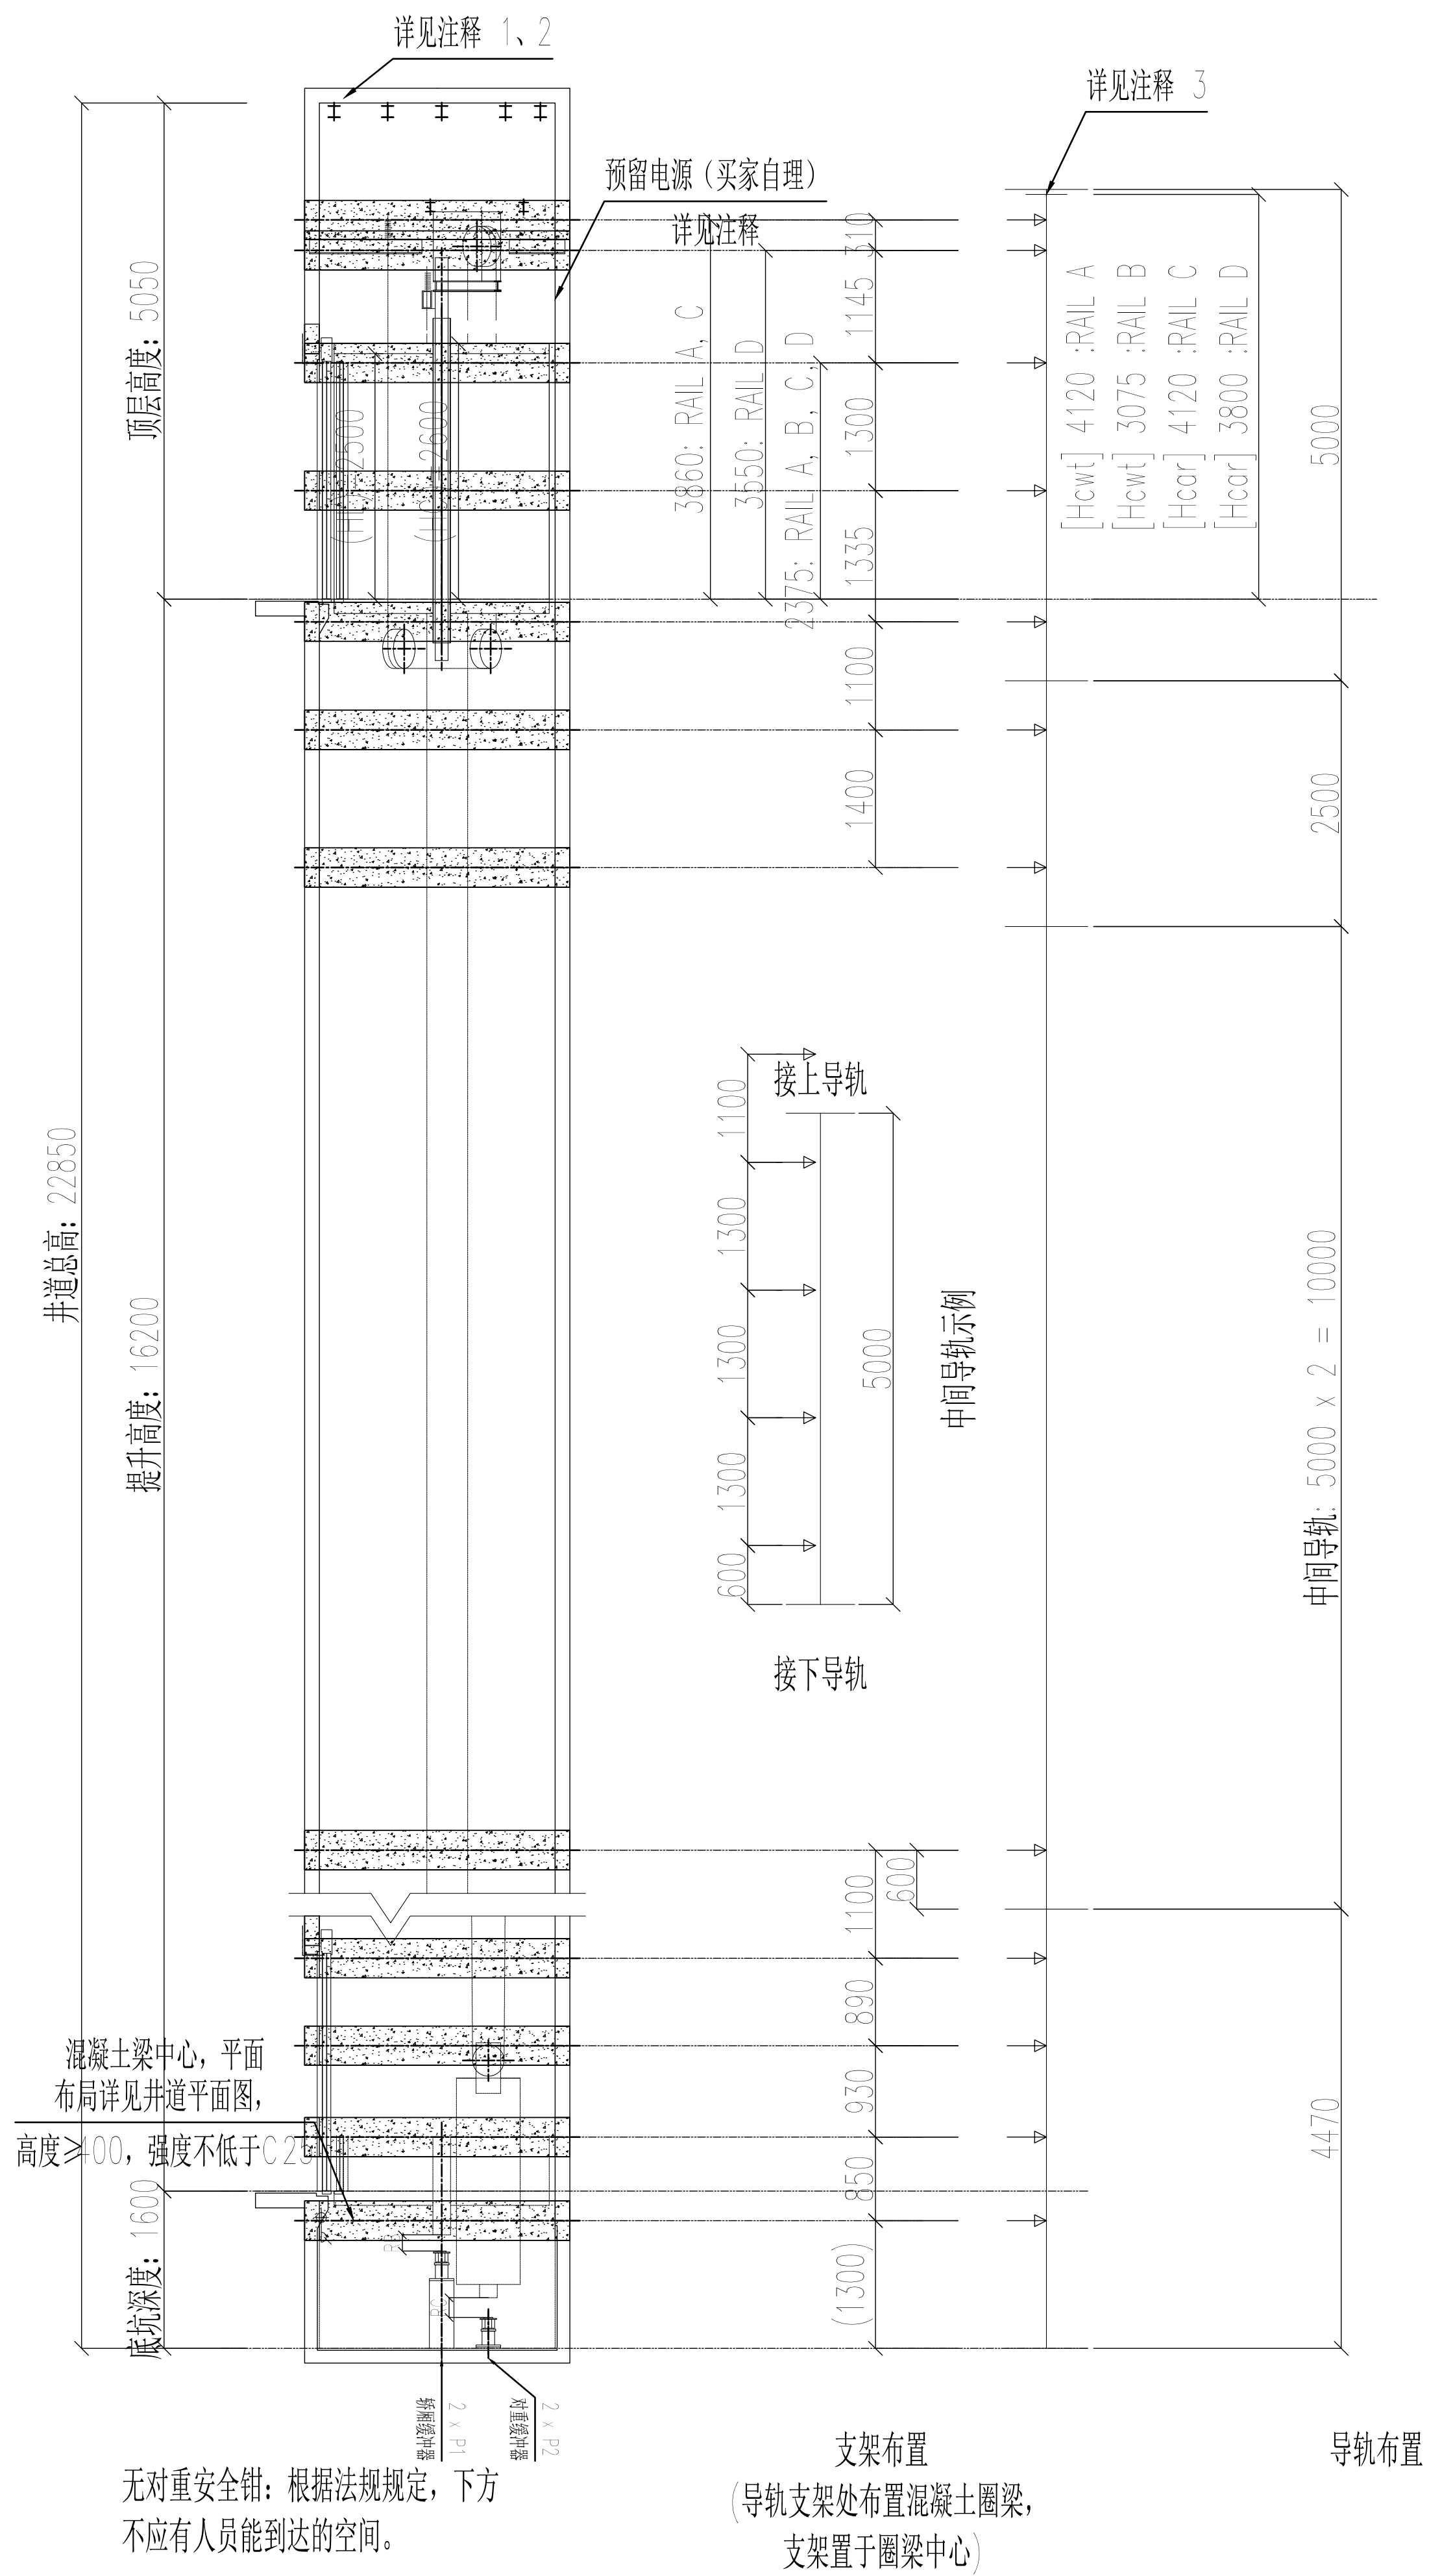


[illegible]

4/F	5050	16.200
3/F	4500	11.700
2/F	4500	7.200
1M/F	3600	3.600
1/F	3600	0.000
站序	层站高度(mm)	层站标高(m)

9.770	
8.470	20.060
7.370	19.750
6.070	18.605
4.770	17.305
3.470	15.970
2.370	14.870
1.480	13.470
0.550	12.370
-0.300	11.070
混凝土圈梁中心标高 或钢梁上表面标高 (m)	

井道剖面图注释:

- 井道通风孔面积至少等于井道截面积的 1%。(根据井道实际情况设置, 买家自理)。
- 井道内温度应保持在 5℃ 到 40℃ 之间。
- 井道内温度应保持在 5℃ 到 40℃ 之间。
- 动力电源和照明电源需送至井道顶部设置控制屏侧井道壁, 预留电线长度不小于 10m。

[illegible]

备注栏