


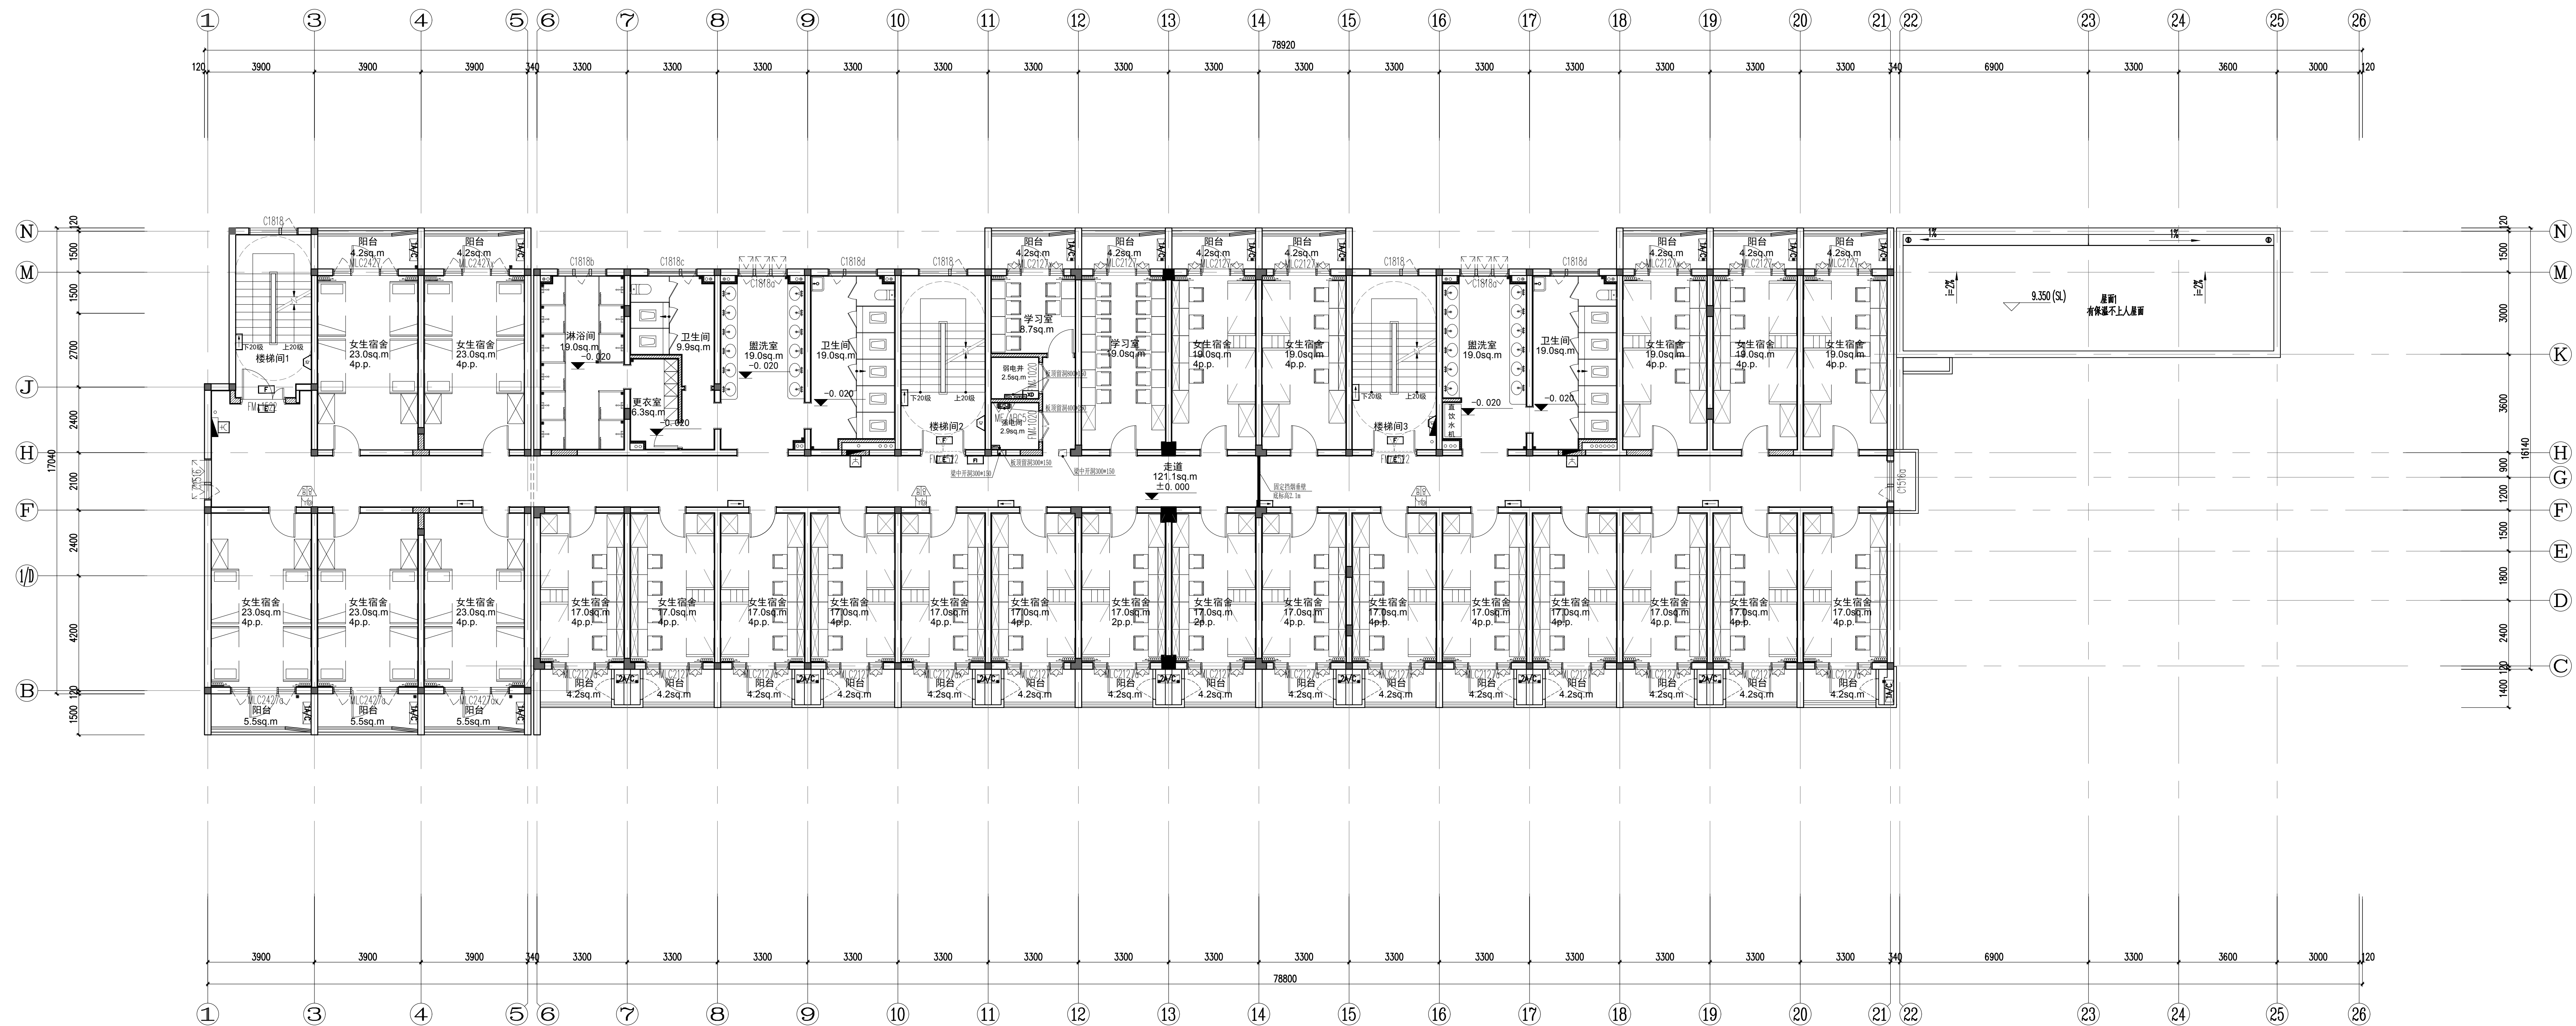

|                                                                                              |          |                     |     |
|----------------------------------------------------------------------------------------------|----------|---------------------|-----|
| 设计单位<br>Client                                                                               |          | 修改说明<br>Description |     |
| 复旦大學附屬中學                                                                                     |          |                     |     |
| 设计单位<br>Design Institute                                                                     |          |                     |     |
| HDD                                                                                          |          |                     |     |
| 上海華都建築规划设计有限公司<br>SHANGHAI HUADU<br>ARCHITECTURE & URBANDESIGN CO., LTD.                     |          |                     |     |
| 中国 上海 中山东二路1111号 同濟醫院大廈八樓 200092<br>8F TONGJI PLANNING BUILDING                              |          |                     |     |
| 1111 SECOND NORTH ZHONGSHAN RD. SHANGHAI 200092 P.R.C<br>Tel: 021-65197539 Fax: 021-65197570 |          |                     |     |
| 合作单位<br>Design Partner                                                                       |          |                     |     |
| 工程名称<br>Project Name                                                                         |          |                     |     |
| 复旦大學附屬中學<br>女生宿舍(松实楼)整体维修工程                                                                  |          |                     |     |
| 工程编号<br>Project No.                                                                          |          | 25-A-08             |     |
| 子项名称<br>Sub-Project Name                                                                     |          | 室内装饰装修              |     |
| 审定<br>Approved by                                                                            | 杨煜       | 杨煜                  |     |
| 审核<br>Audited by                                                                             | 董巍巍      | 董巍巍                 |     |
| 工程负责人<br>Project Director                                                                    | 董巍巍      | 董巍巍                 |     |
| 专业负责人<br>Specialist Responsible                                                              | 杨涛       | 杨涛                  |     |
| 校对<br>Checked by                                                                             | 刘海清      | 刘海清                 |     |
| 设计<br>Designed by                                                                            | 王艺 equal | 王艺 equal            |     |
| 绘图<br>Drawn by                                                                               | 王艺 equal | 王艺 equal            |     |
| 日期<br>Date                                                                                   | 2026. 7  |                     |     |
| 图纸名称<br>Sheet Title                                                                          |          |                     |     |
| 四层平面布置图                                                                                      |          |                     |     |
| 专业<br>Specialty                                                                              | 装饰       | 设计阶段<br>Stage       | 施工图 |
| 图号<br>Sheet No.                                                                              | 4F-PL-04 | 修改版次<br>Rev.        |     |
| 出图章<br>Release Stamp                                                                         |          |                     |     |
| 执业印章<br>Registration Stamp                                                                   |          |                     |     |
| 本图须加盖本出图章,否则一律无效<br>Invald Unless Stamped                                                    |          |                     |     |

四层平面布置图 1:100

本图须加盖本院出图签章, 否则一律无效  
Invalid Unless Stamped