


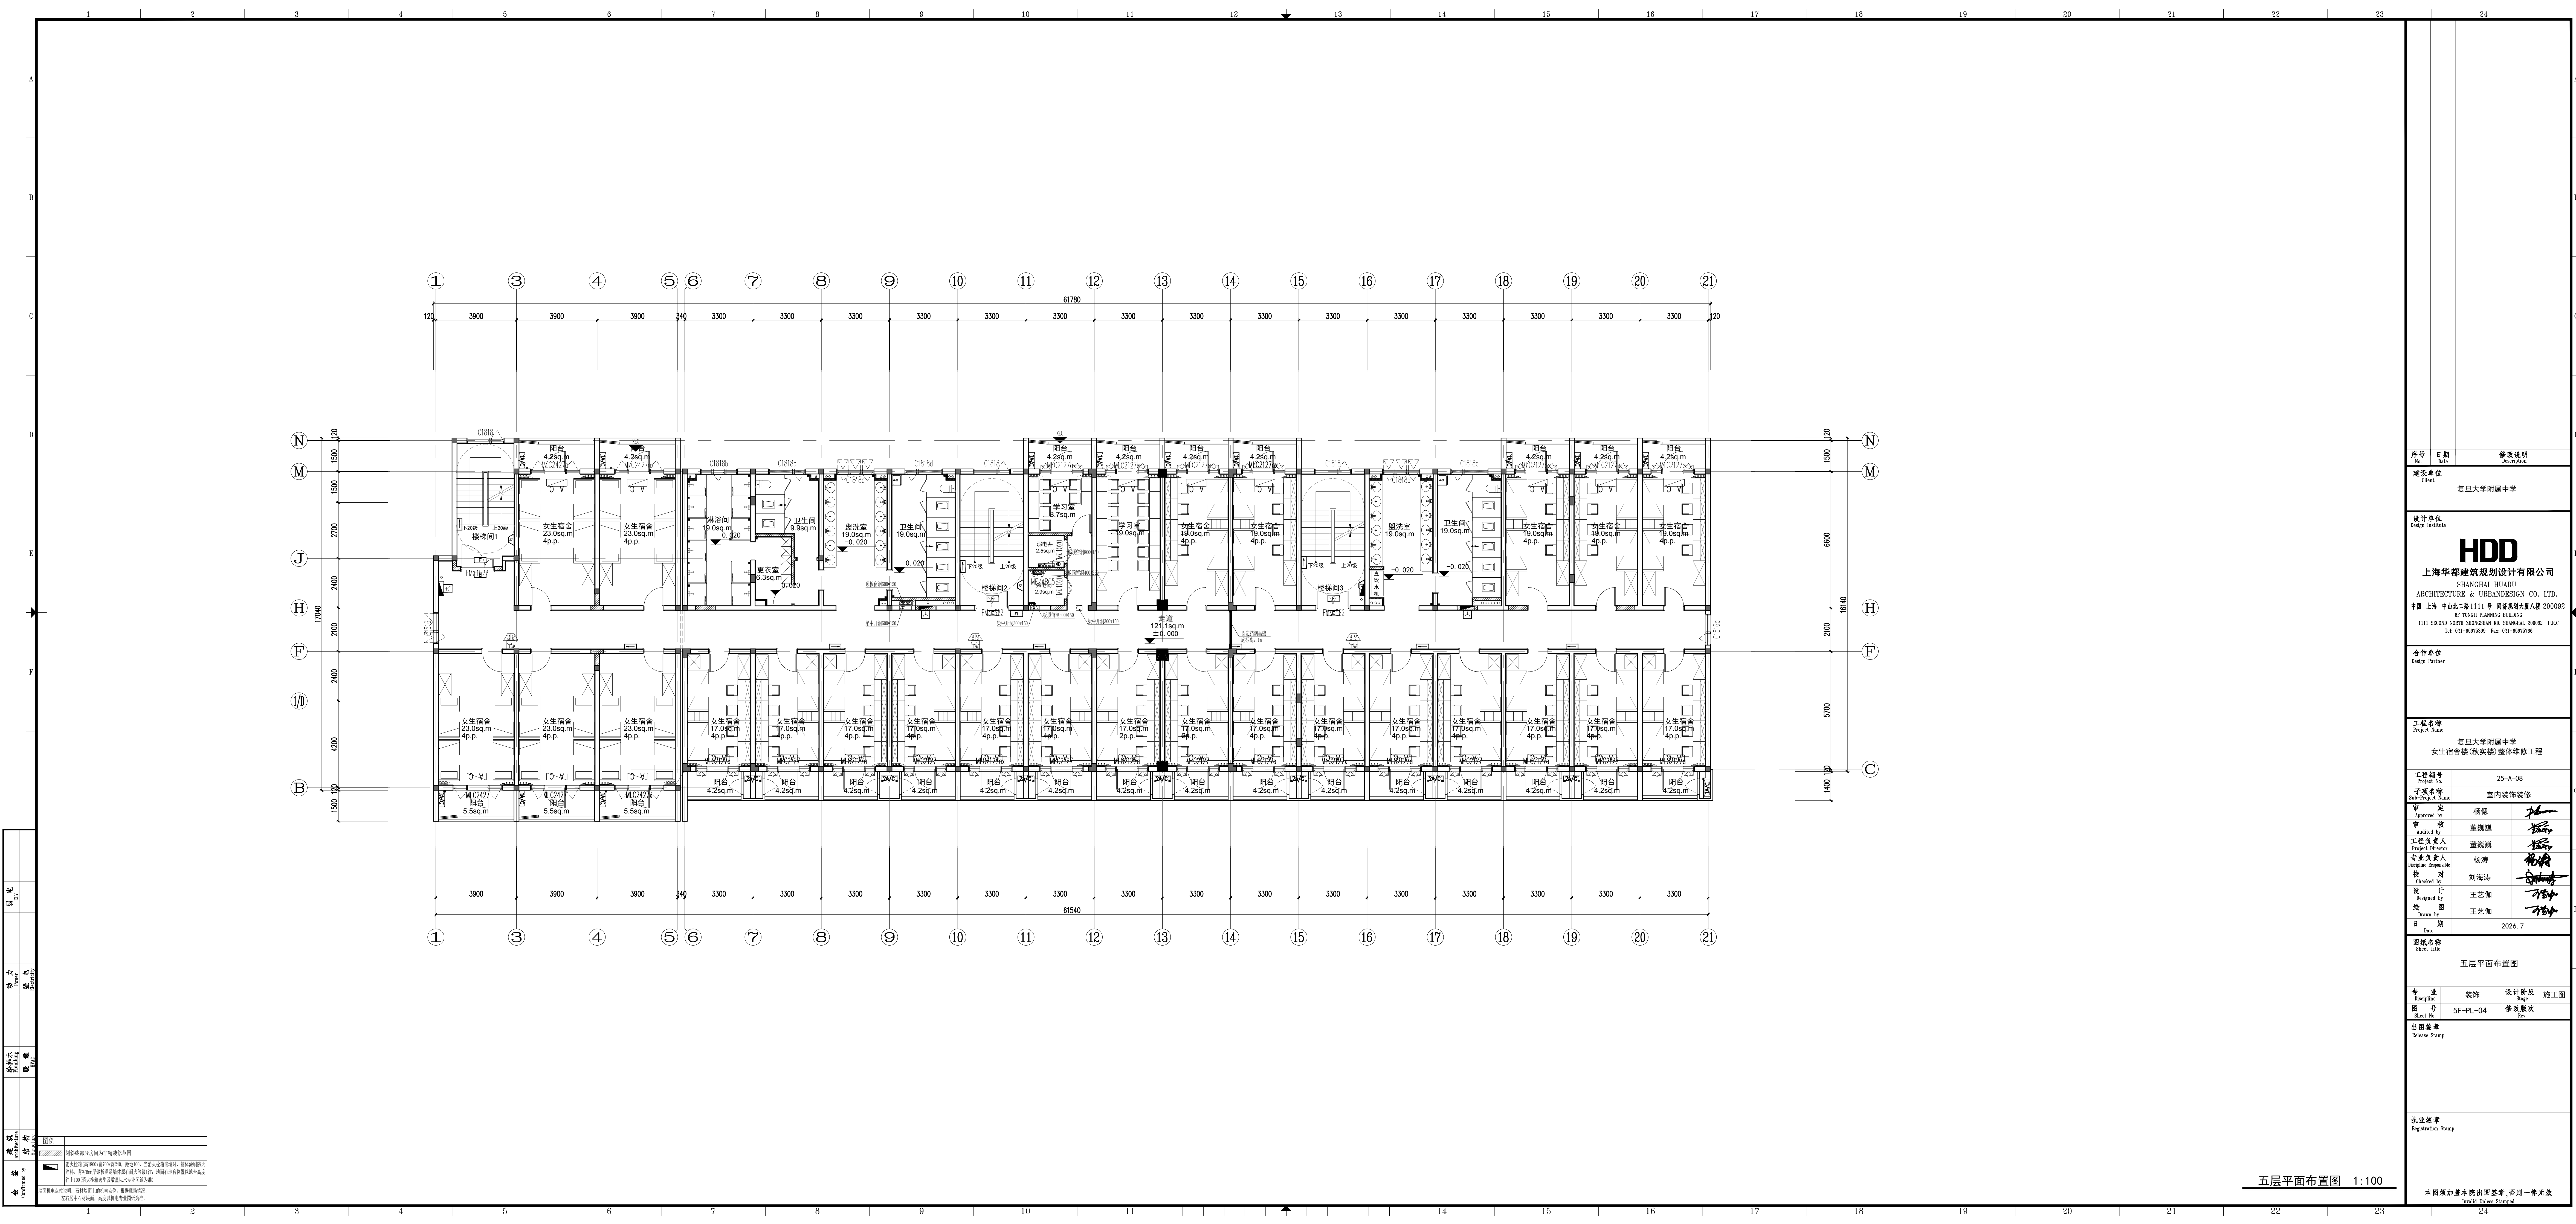

|       |                            |   |
|-------|----------------------------|---|
| 序号    | 日期                         | 修改说明   |
| 建设单位  | Client                     | 复旦大学附属中学   |
| 设计单位  | Design Institute           | HDD<br>上海华都建筑规划设计有限公司<br>SHANGHAI HUADU<br>ARCHITECTURE & URBANDESIGN CO. LTD.<br>中国 上海 中山北路1111号 同济规划大厦A座 200092<br>Tel: 021-65975399 Fax: 021-65975766 |
| 合作单位  | Design Partner             |   |
| 工程名称  | Project Name               | 复旦大学附属中学<br>女生宿舍楼(秋实楼)整体修缮工程   |
| 工程编号  | Project No.                | 25-A-08   |
| 子项名称  | Project Name               | 室内装饰装修   |
| 审核    | Approved by                | 杨恺   |
| 审核    | Audited by                 | 董巍巍   |
| 工程负责人 | Project Director           | 董巍巍   |
| 专业负责人 | Responsible Professionally | 杨涛   |
| 校对    | Checked by                 | 刘海涛   |
| 设计    | Designed by                | 王艺伽   |
| 绘图    | Drawn by                   | 王艺伽   |
| 日期    | Date                       | 2026. 7   |
| 图纸名称  | Sheet Title                | 五层平面布置图   |
| 专业    | Discipline                 | 装饰   |
| 图号    | Sheet No.                  | 5F-PL-04   |
| 设计阶段  | Design Stage               | 施工图   |
| 修改版次  | Revision                   |   |
| 出图签字  | Release Stamp              |   |
| 执业签字  | Registration Stamp         |   |
| 执业签字  | Registration Stamp         |   |

五层平面布置图 1:100

本图须加量本院出图签章,否则一律无效  
Issued by: [Signature]