


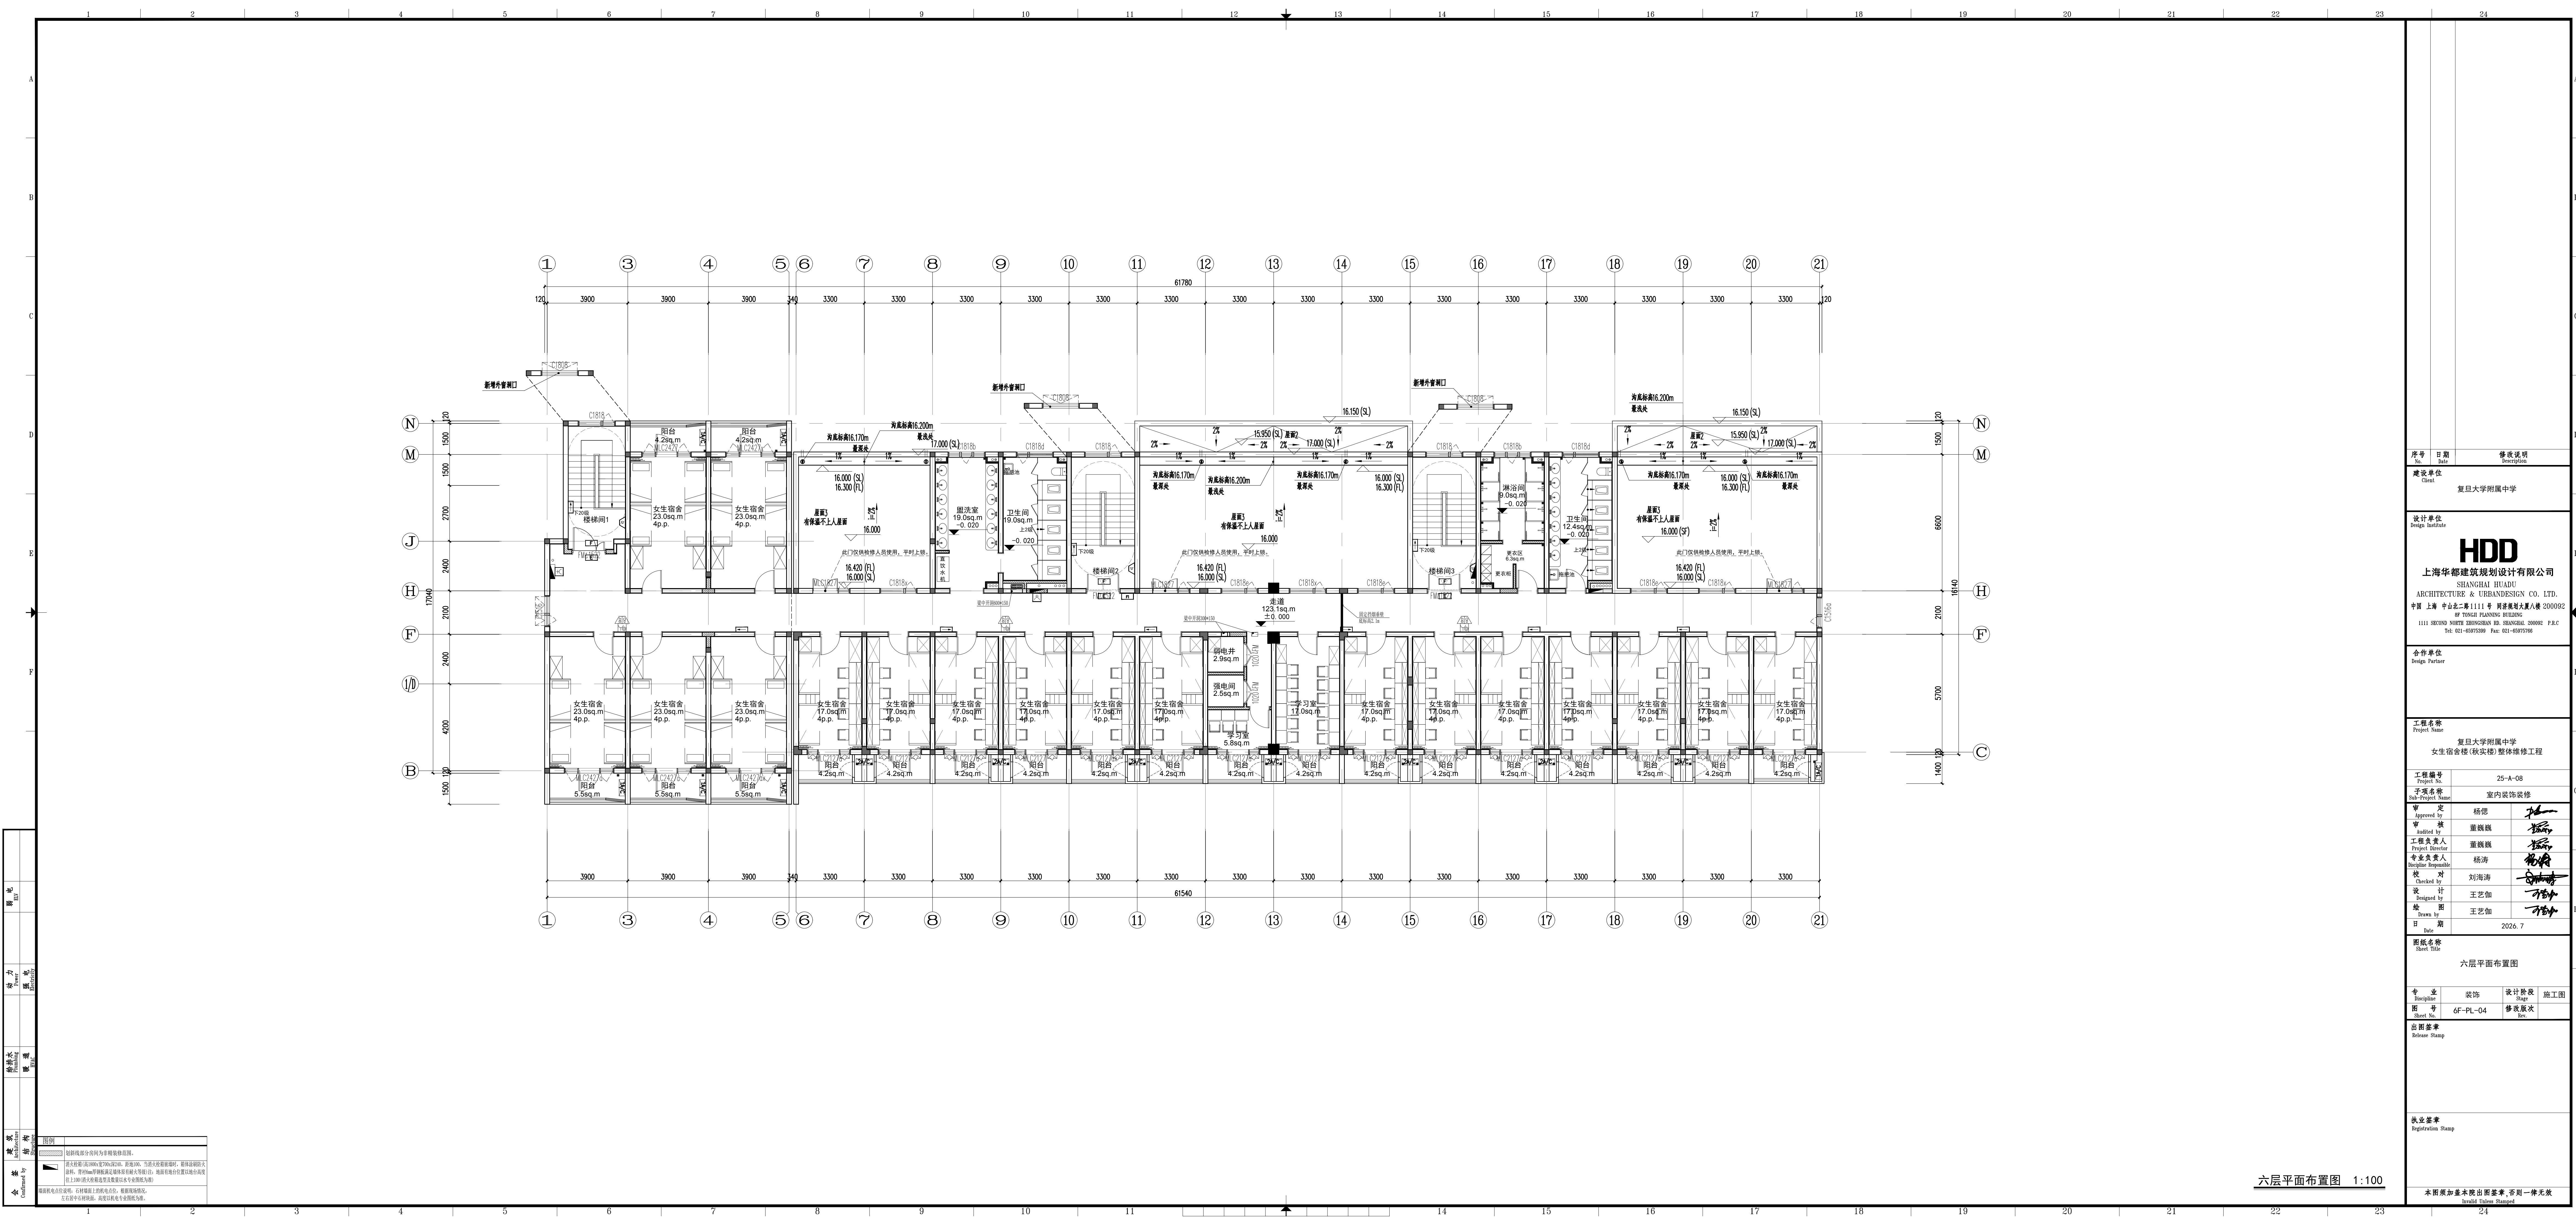

序号	日期	修改说明
1	2026.7	修改说明
建设单位		
Client		
复旦大学附属中学		
设计单位		
Design Institute		
HDD		
上海华都建筑规划设计有限公司		
SHANGHAI HUADU		
ARCHITECTURE & URBANDESIGN CO. LTD.		
中国 上海 中山北二路1111号 同济规划大厦A座 200092		
1111 SECOND NORTH ZHONGSHAN RD SHANGHAI 200092 P.R.C		
Tel: 021-65975399 Fax: 021-65975766		
合作单位		
Design Partner		
工程名称		
Project Name		
复旦大学附属中学		
女生宿舍楼(秋实楼)整体维修工程		
工程编号		
Project No.		
25-A-08		
子项名称		
Sub-Project Name		
室内装饰装修		
审批		
Approved by		
杨世		
审核		
Audited by		
董巍巍		
工程负责人		
Project Director		
董巍巍		
专业负责人		
Responsible		
杨涛		
校对		
Checked by		
刘海清		
设计		
Designed by		
王艺伽		
绘图		
Drawn by		
王艺伽		
日期		
Date		
2026.7		
图纸名称		
Sheet Title		
六层平面布置图		
专业		
Discipline		
装饰		
设计阶段		
Stage		
施工图		
图号		
Sheet No.		
6F-PL-04		
修改版次		
Rev.		
1		
出图签章		
Release Stamp		
执业签章		
Registration Stamp		
本图须加量本图出图签章,否则一律无效		
Invalid if not signed		

六层平面布置图 1:100