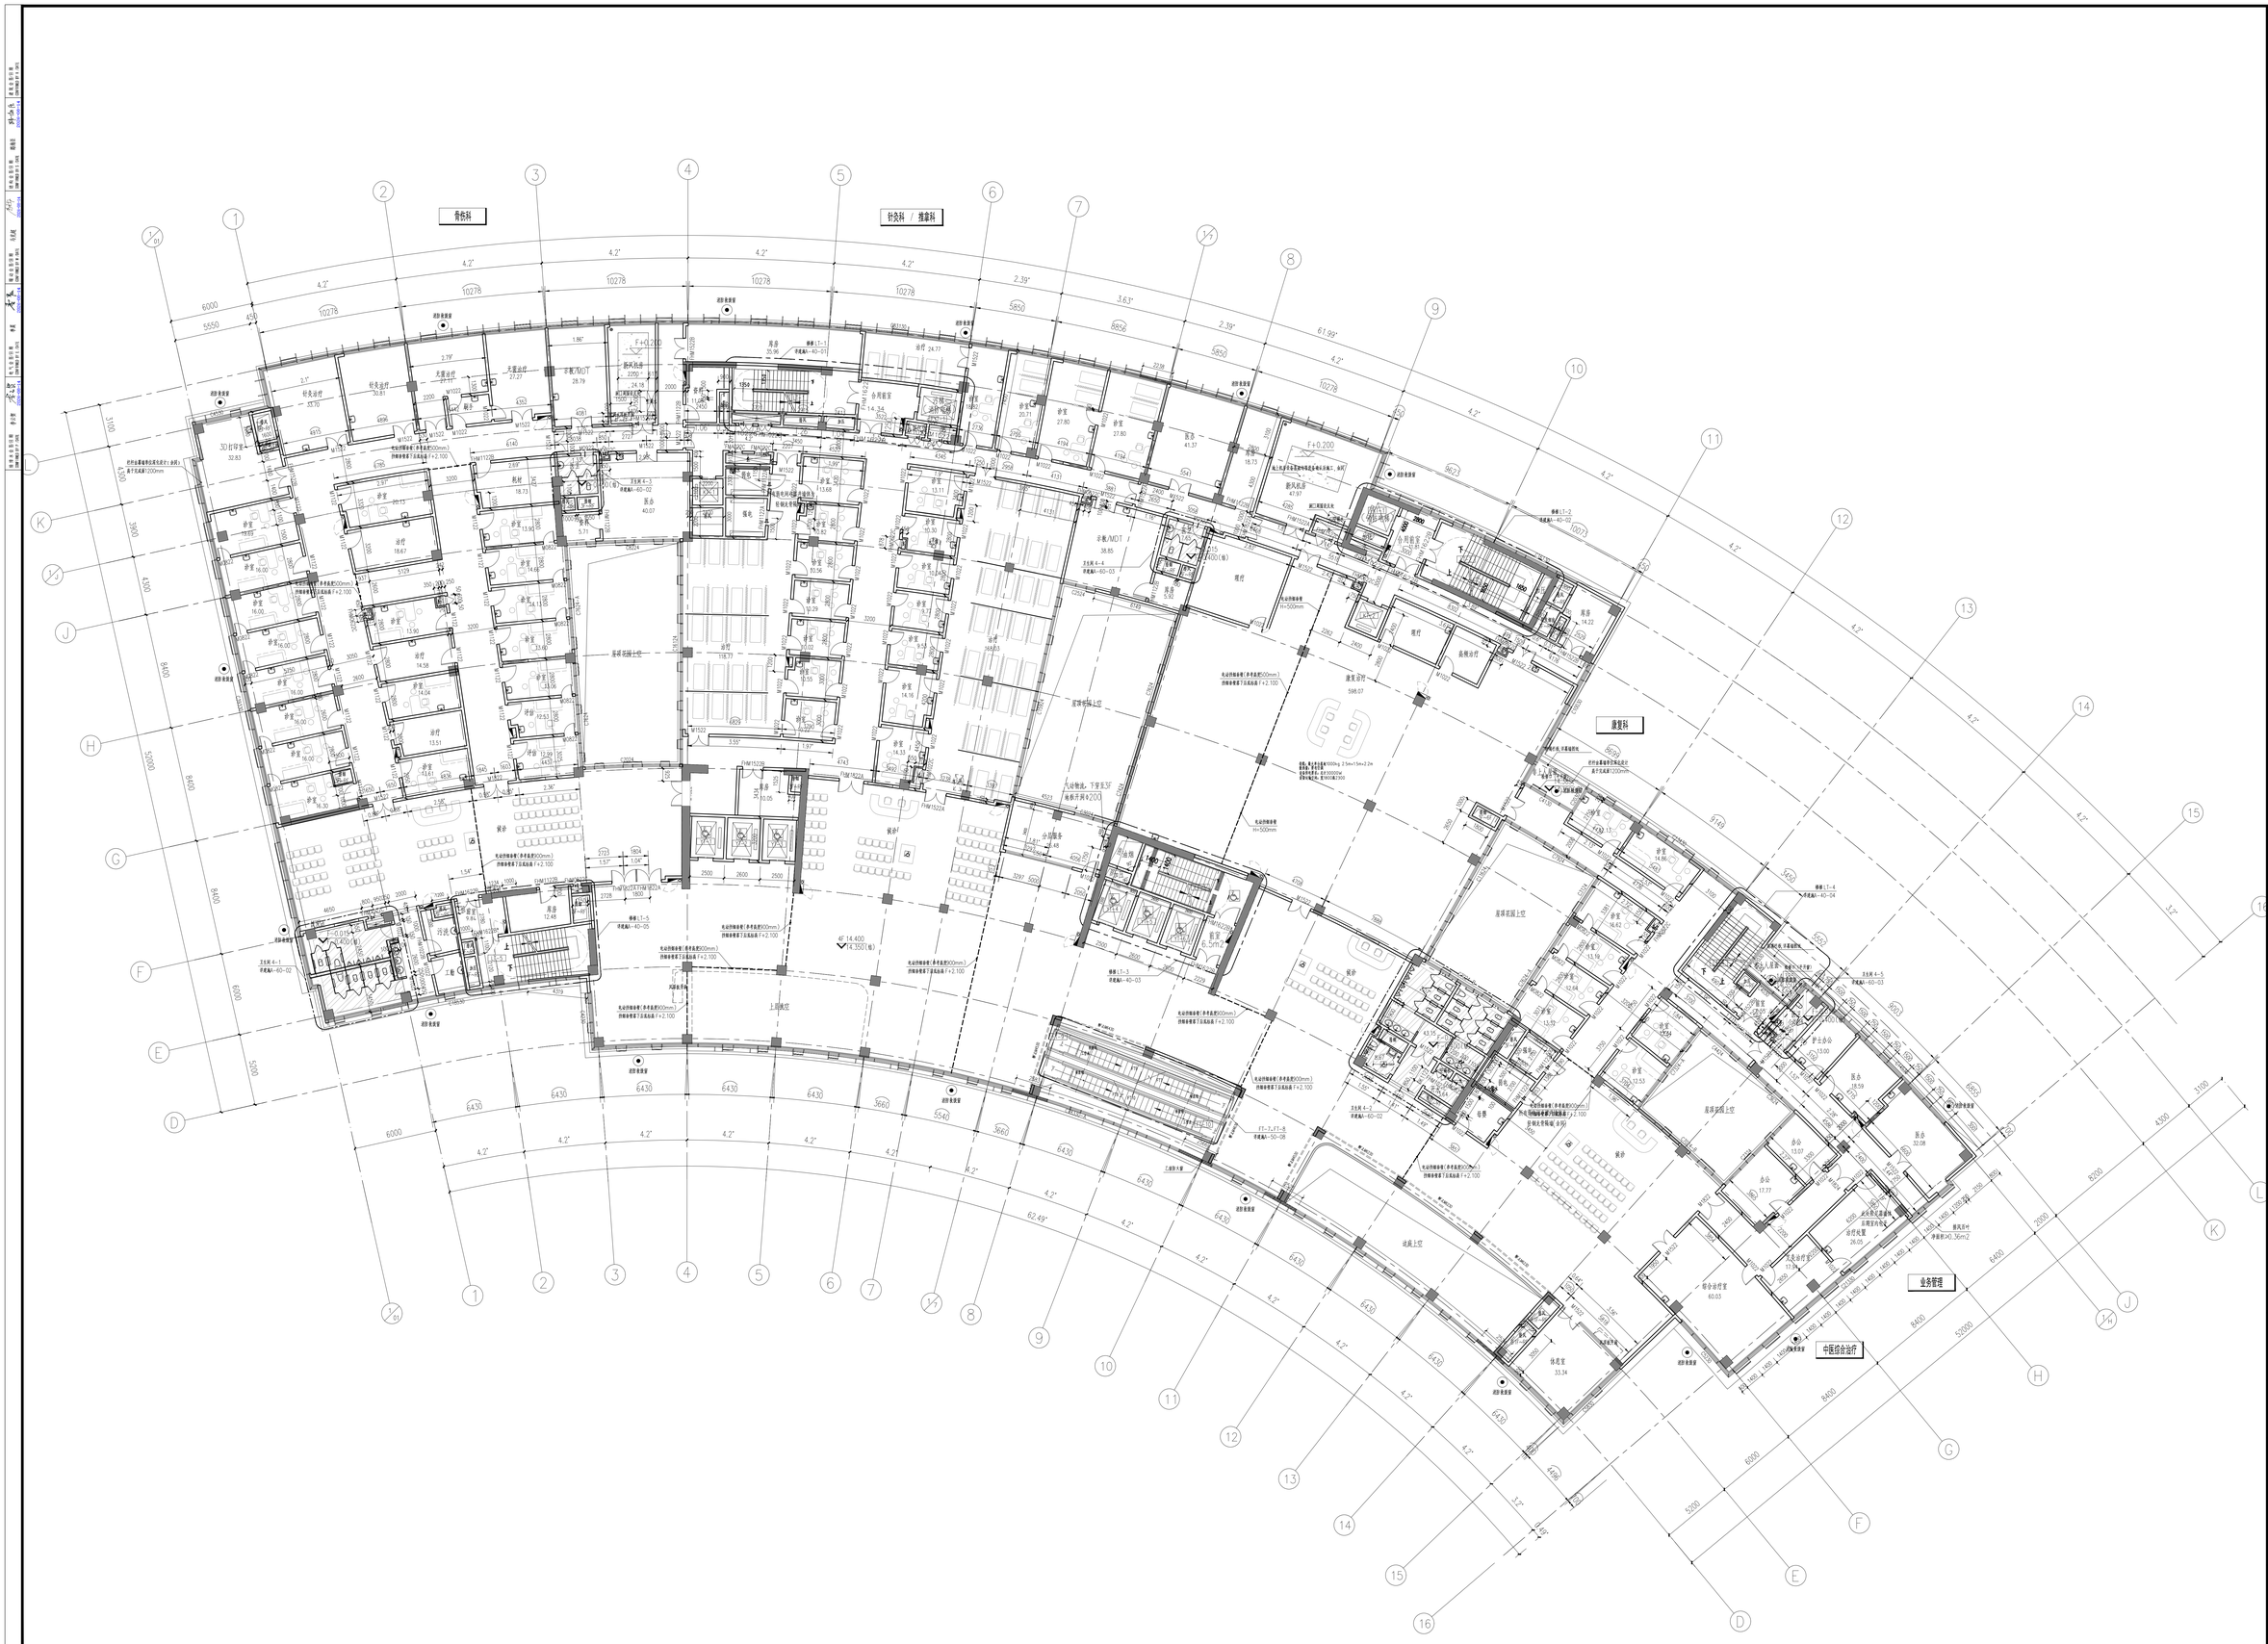

骨伤科
针灸科 / 推拿科
康复科
业务管理
中医综合治疗
上回廊空
下回廊空
庭院上空
屋顶花园上空
设备层上空
消防救援窗
消防救援口
F+0.200
F+0.015
4F 14.400
4F 14.350(地)
4.2*
2.39*
3.63*
61.99*
6000
10278
5850
8856
6550
9620
10071
5148
6400
5200
4300
3100
8200
6430
3660
5540
6629
6622
6000
6400
5200
9400
5500
6600
