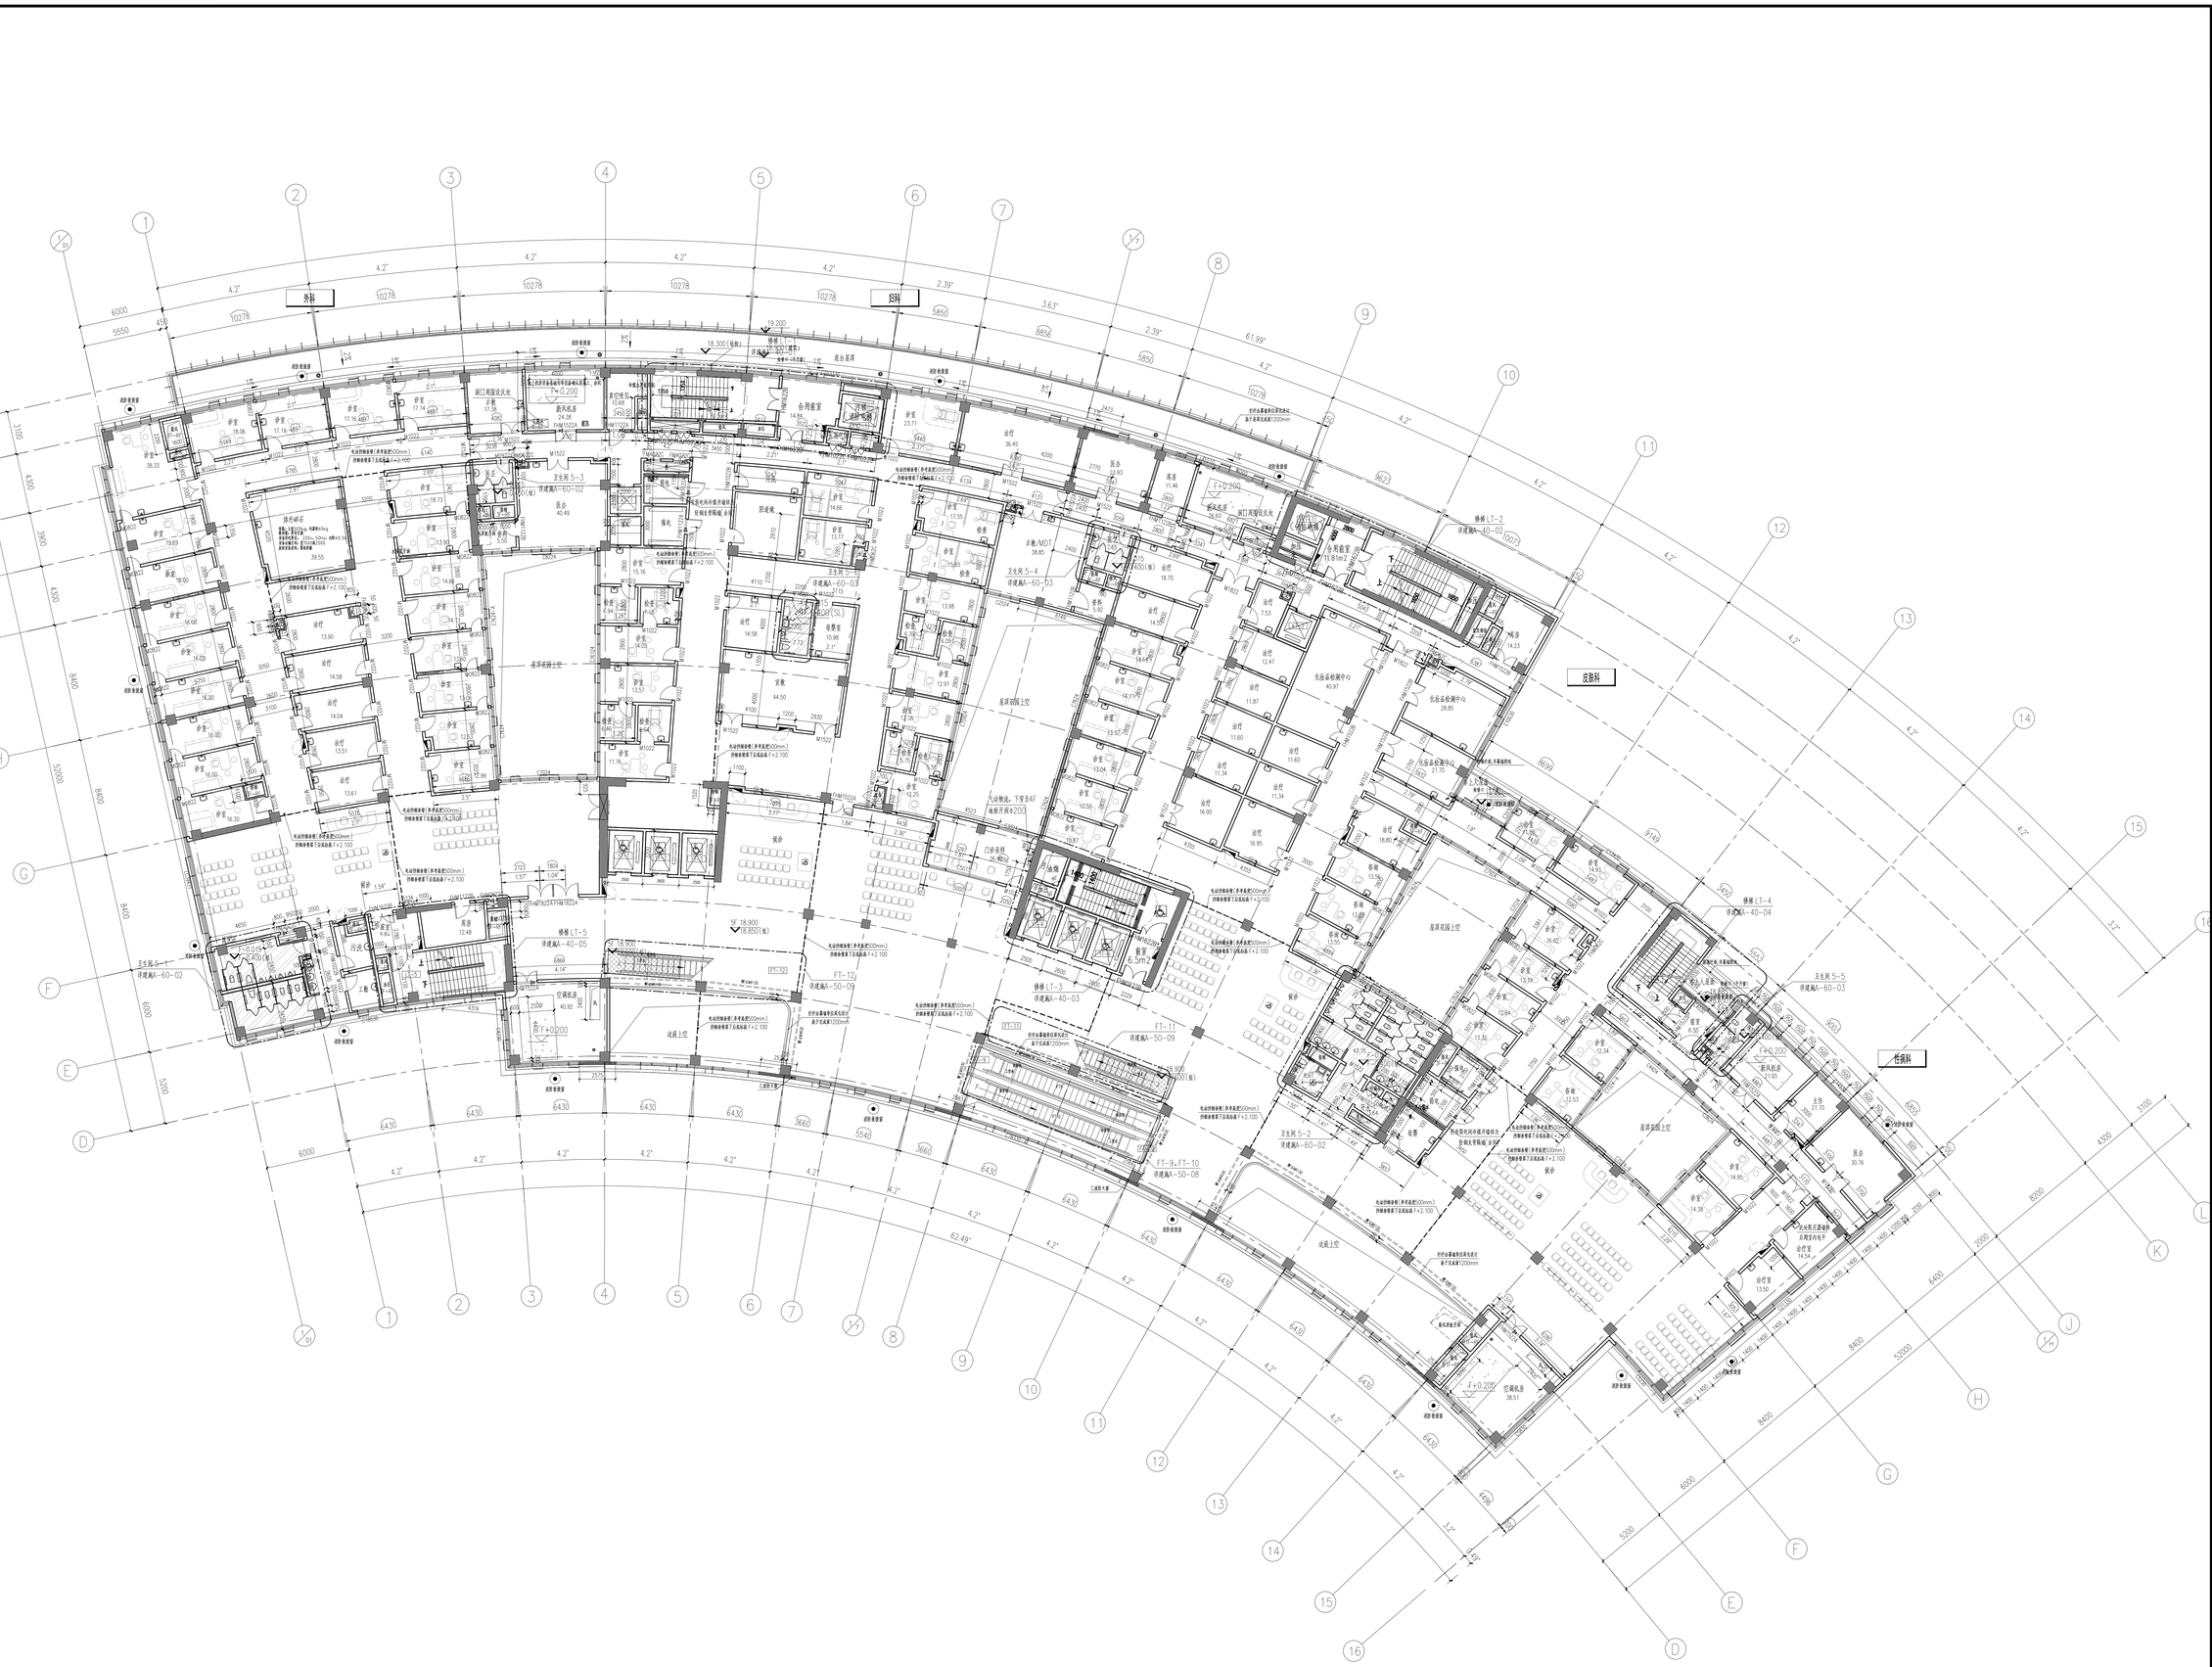

外科
妇科
皮肤科
性病科
