

附注说明

上海市闵行区妇幼保健院
扩大采购项目



建设单位

上海市闵行区妇幼保健院

监理单位

工程名称	工程名称	工程名称	工程名称

序号	材料	规格	数量	备注	

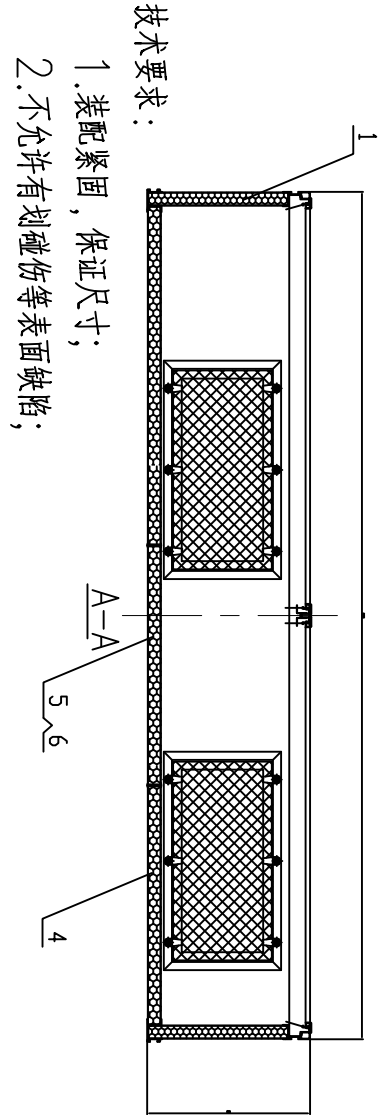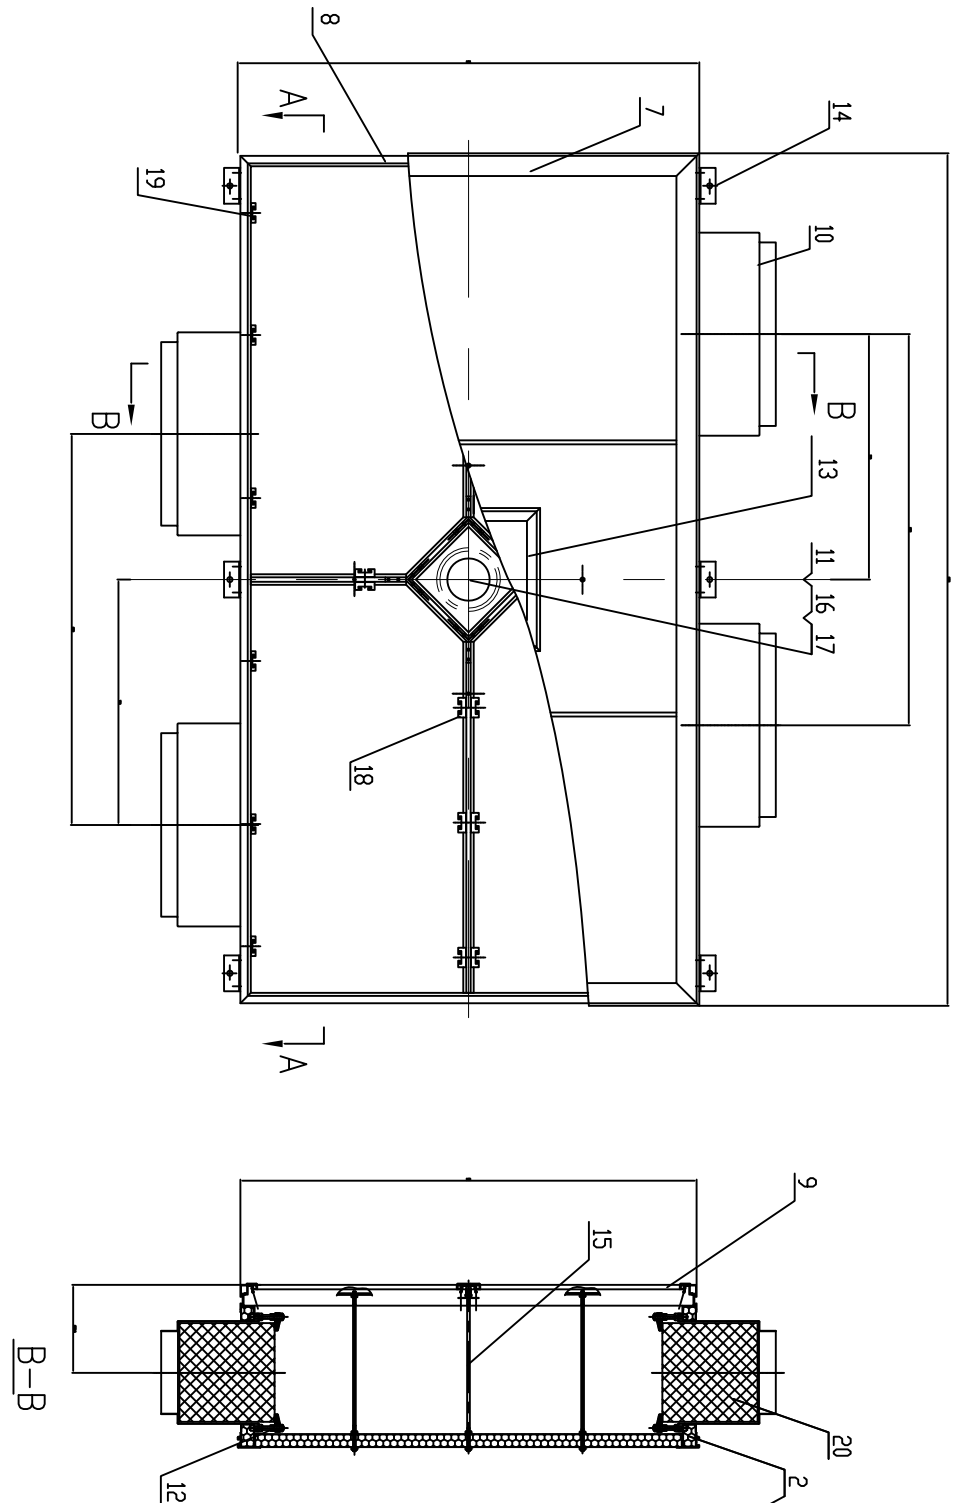


- 技术要求：

规格2600*1400*500mm
Ⅲ、Ⅳ级手术室净化送风天花

Ⅲ、Ⅳ级手术室净化送风天花

序号	材料	规格	数量	备注	

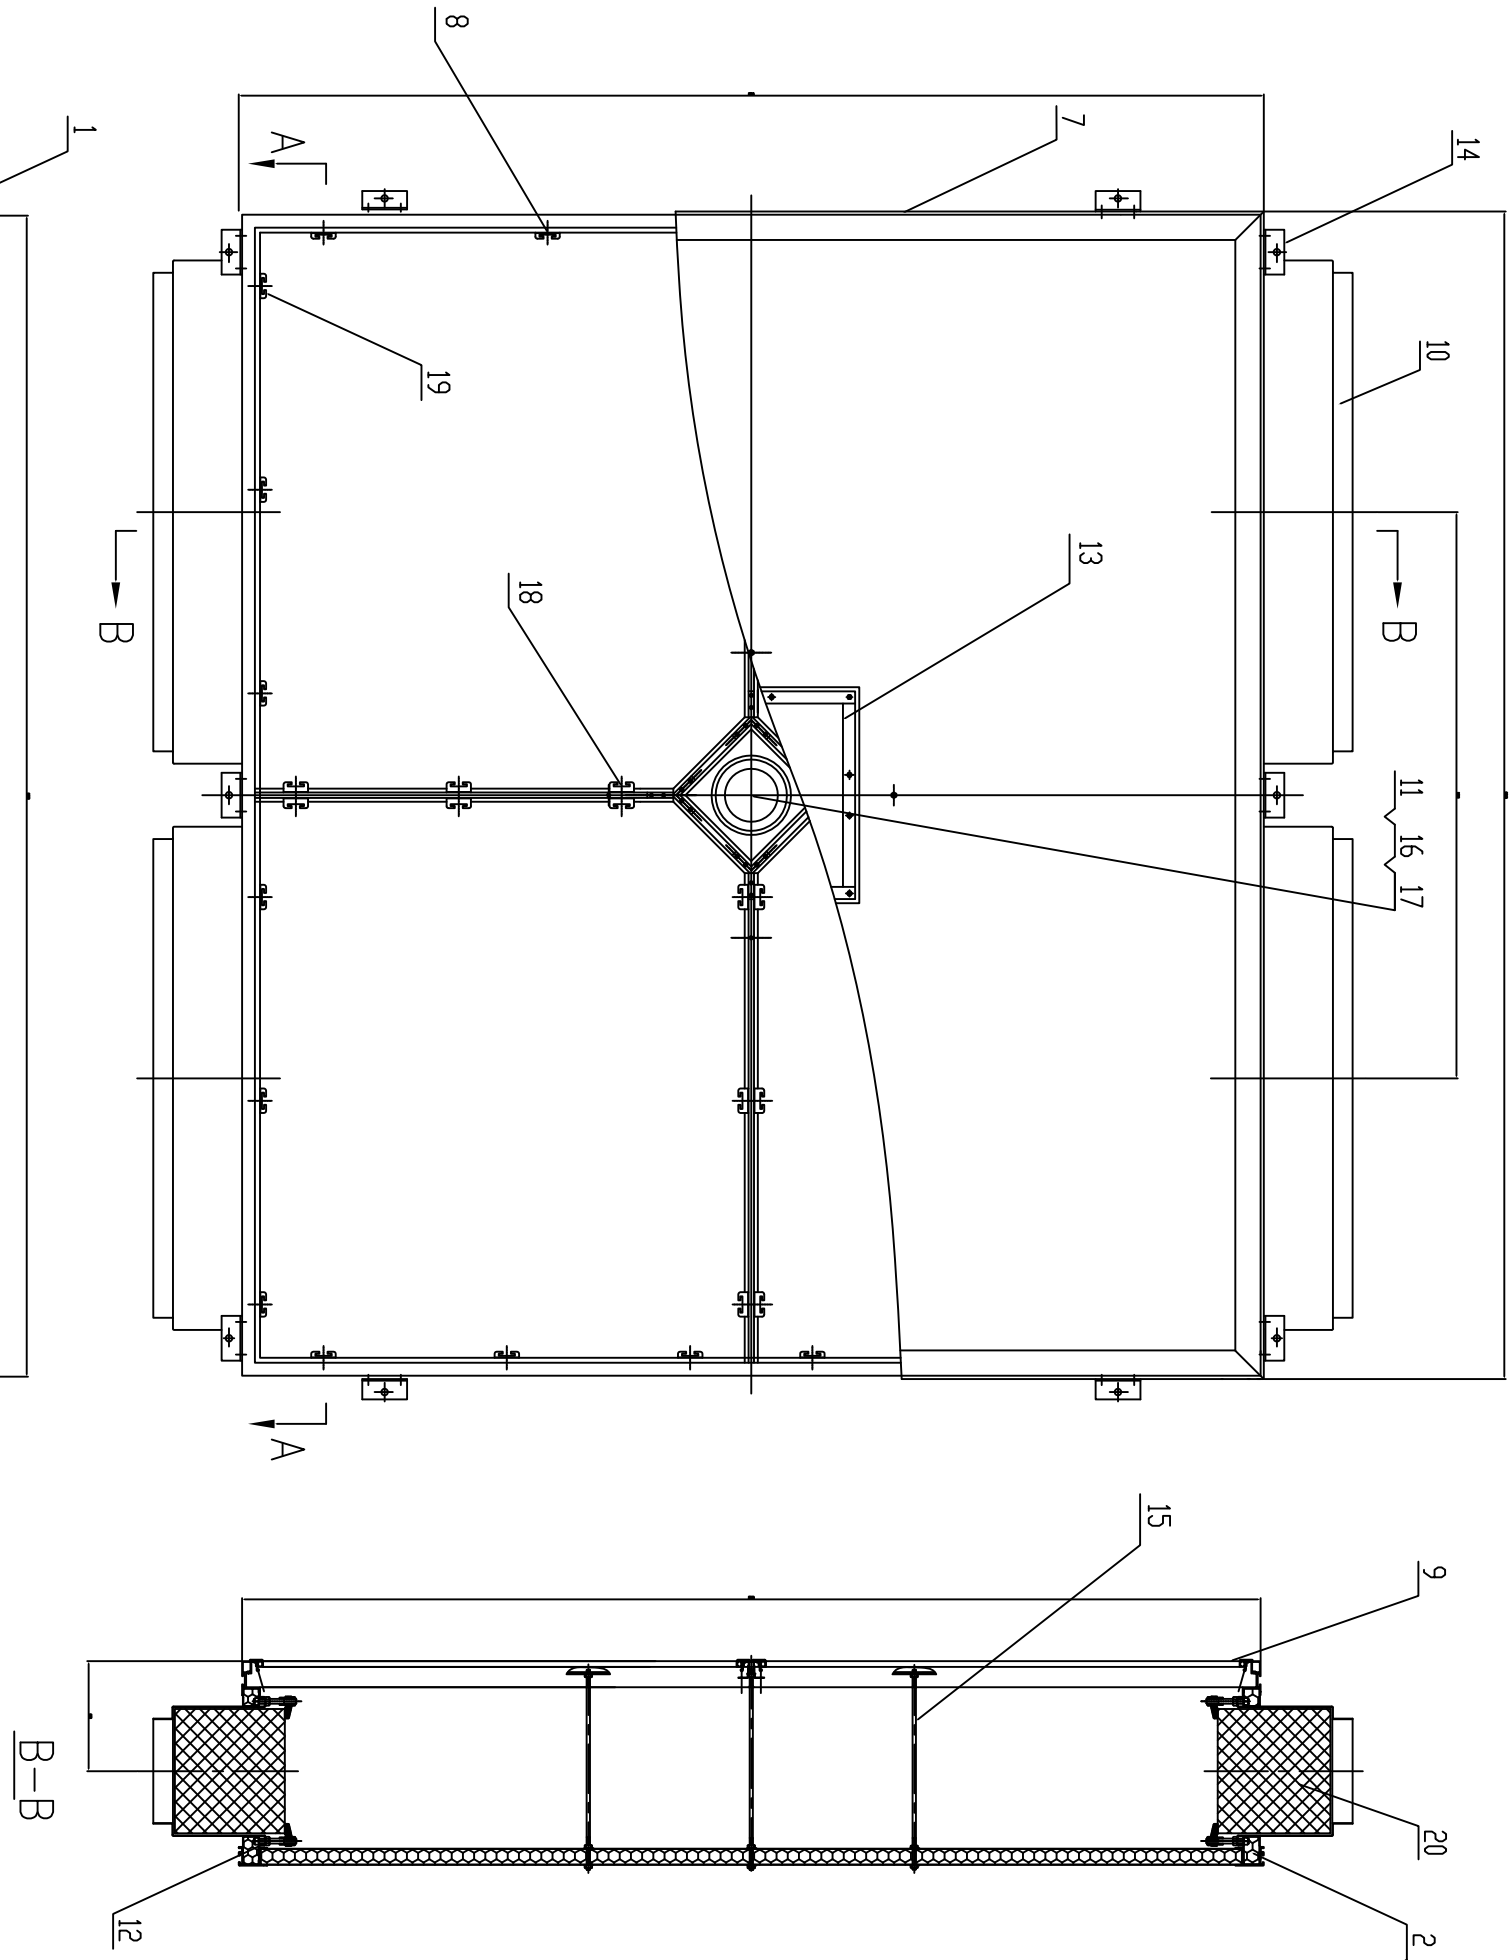

- 技术要求：

规格2650*2500*500mm
I级手术室净化送风天花

I级手术室净化送风天花

规格2600*1400*500mm
Ⅲ、Ⅳ级手术室净化送风天花

上海天华建筑装饰工程有限公司

上海天华建筑装饰工程有限公司

