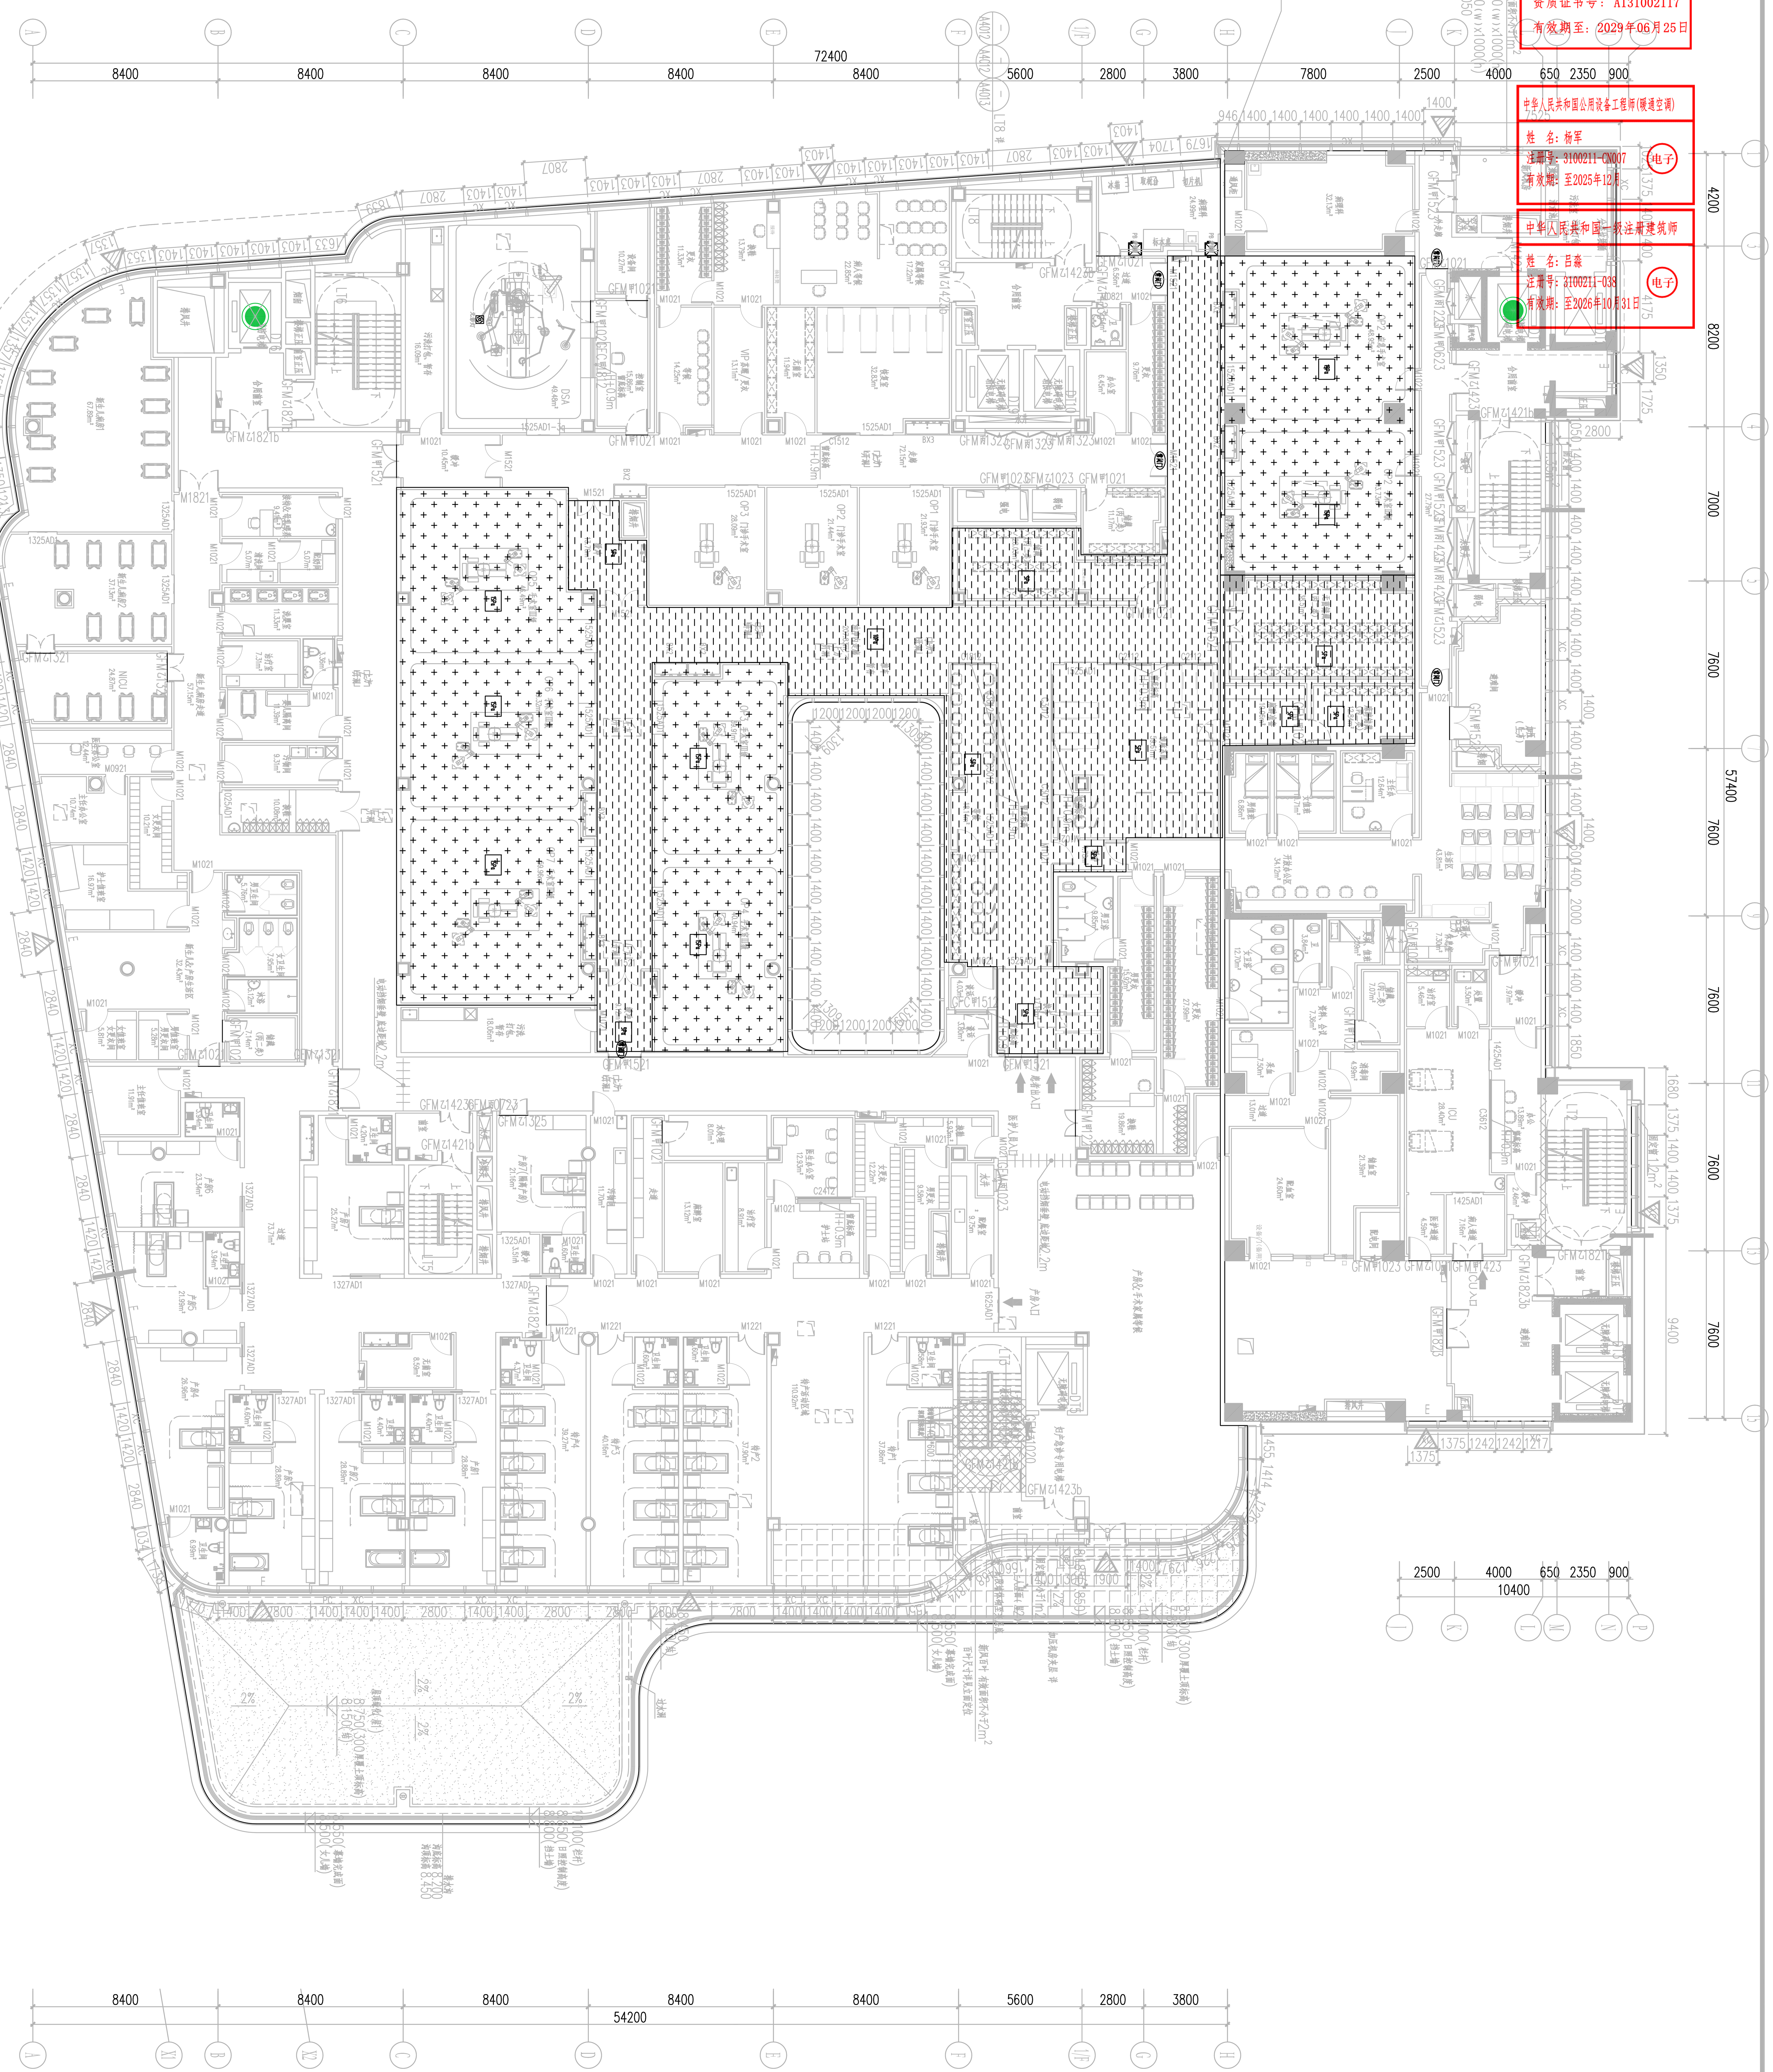

工程设计出图专用章(电子)
资质证书号：A131002117
有效期至：2029年06月25日

中华人民共和国公用设备工程师(暖通空调)
姓 名：杨军
注册号：3100211-CN007
有效期：至2025年12月
电子

中华人民共和国一级注册建筑师
姓 名：吕淼
注册号：3100211-038
有效期：至2026年10月31日
电子

中国轻工业上海工程咨询有限公司
施工图纸审查专用章(电子)
审查机构编号：09003

项目名称 Project	上海市长宁妇幼保健医院改扩建工程（含扩大用地）项目
业主 Client	上海市长宁区妇幼保健院
图例索引 Legend & Key	
出图记录 Issue Notes	版次 Rev. / 日期 Date / 设计 Designed by
比例 Scale	1:150

天华 Tianhua
www.thape.com
上海天华建筑设计有限公司
Tian Hua Architecture Planning & Engineering Limited
中国 上海市 中山西路1800号 兆丰环球大厦27楼
27F, 1800 Zhongshan West Rd. Shanghai 200235,PRC
设计证号 Licence NO. A131002117
所有施工图蓝图须加盖本公司施工图用图章后为有效施工图

审定 Authorized	王峻强
审核 Approved by	王峻强
设计总负责 Project director	吕淼
专业负责人 Discipline Responsible	杨军
校对 Checked by	董磊
设计 Designed by	汤晓岑
制图 Drawn by	汤晓岑
会签 Confirmed by	建筑 Architecture / 强电 Electricity; 结构 Structure / 弱电 Telecom; 给排水 WS&D / 暖通 HVAC; 燃气 Gas / 动力 Dynamics; 室内 Interior / 景观 Landscape
项目编号 Project No.	TH1902302
设计类别 Category	土建
专业 Discipline	暖通
设计阶段 Status	施工图
设计子项 Project Subdivision	专项设计（层流净化）
图纸名称 Drawing Title	洁净区划分及压差平面图
日期 Date	2025-06-20
图纸编号 Drawing No.	H2014B